




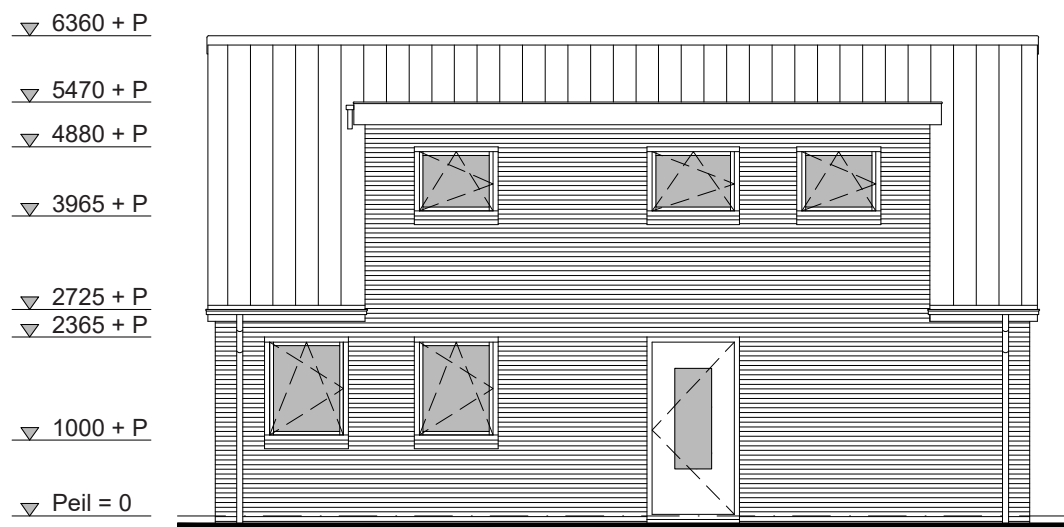


VOORGEVEL

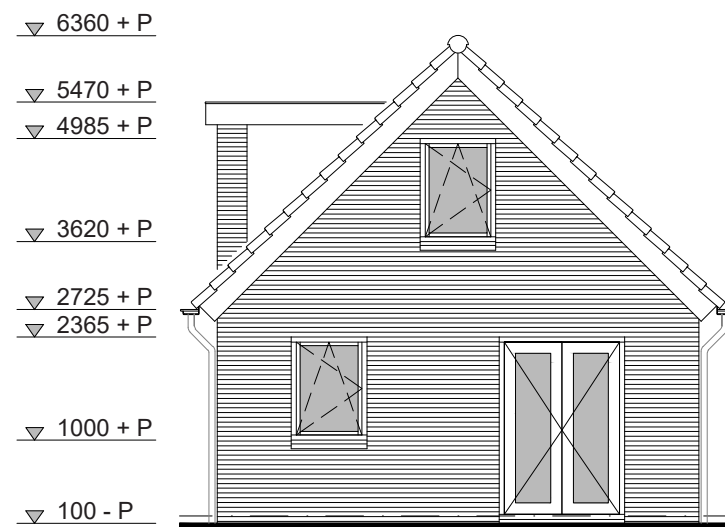

RECHTER ZIJGEVEL

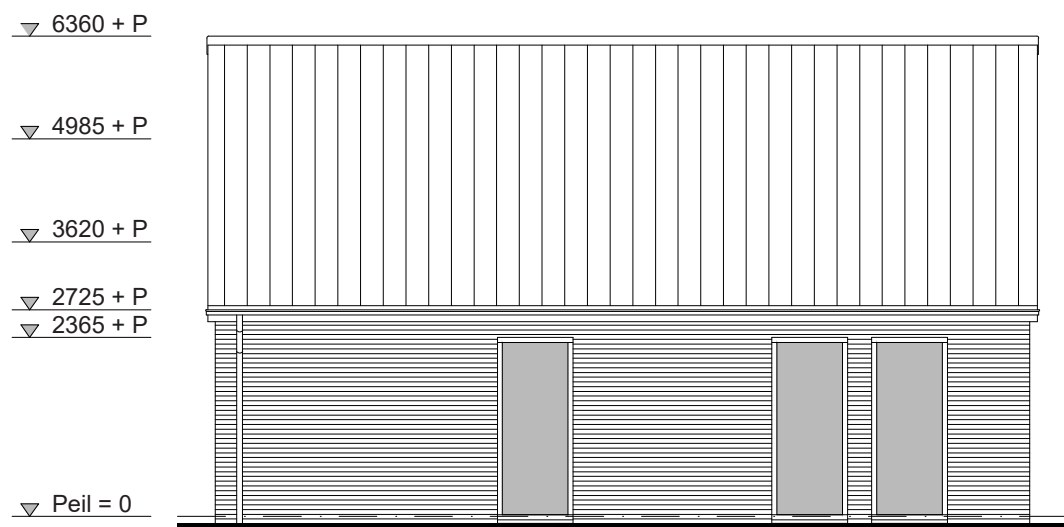


ACHTERGEVEL

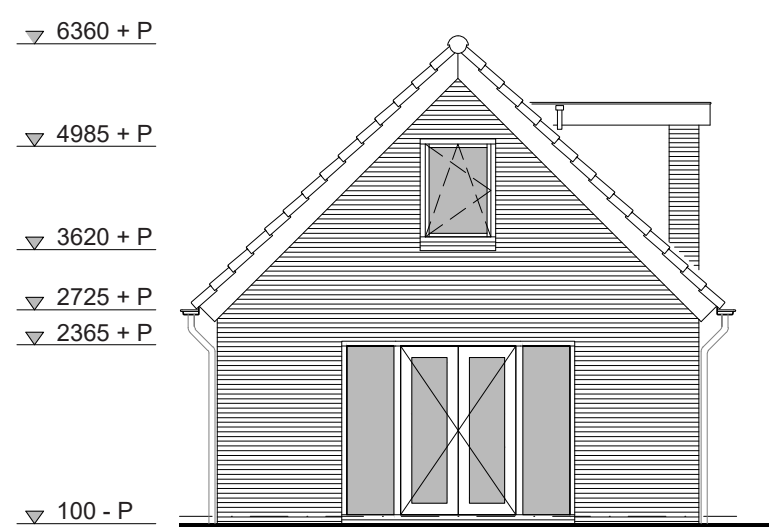

LINKER ZIJGEVEL

RENVOOI TBV GEVELS


kozijnen	meranti, RAL 9003
ramen	meranti, RAL 9004
deuren	merbau, RAL 9004
boeidelen	triplex, RAL 9003
beglazing	HR++ (gelaagd waar nodig)
hang- en sluitwerk	SKG ***
gevelstenen	baksteen, geel
dakpannen	betonnen pan, zwart
HWA	pvc

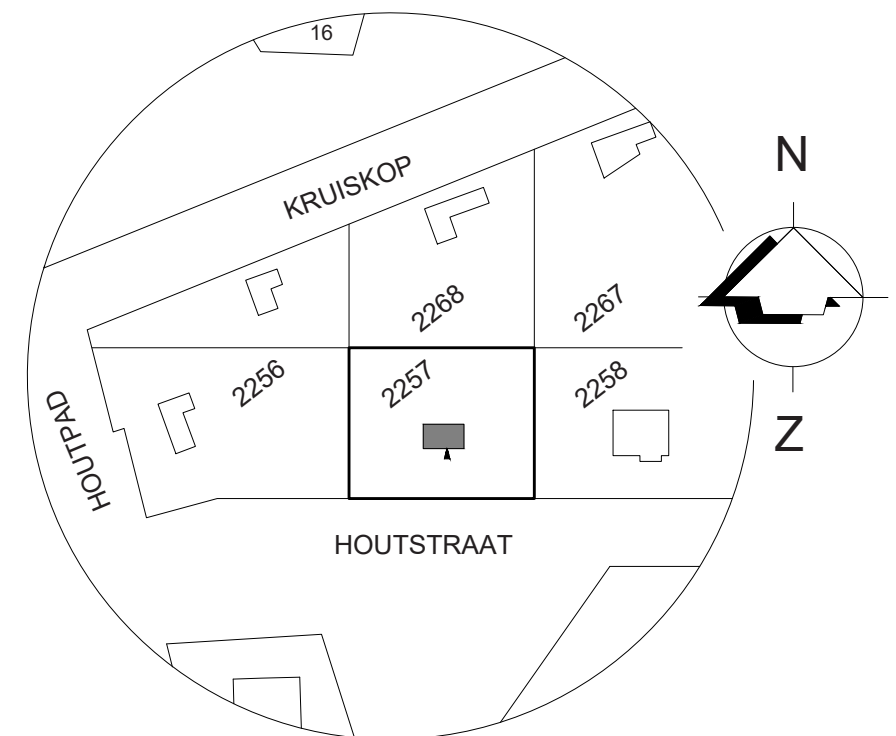


kadastrale gemeente: Houtplaat
sectie: L

Project: Vakantiehuis Houtplaat

Opdrachtgever: Familie Balk	Projectnr.: 25-333	Blad: 01 v. 03
Ontwerp: B.W.I. Architecten	Datum: 04-12-23	Tek.: TRu

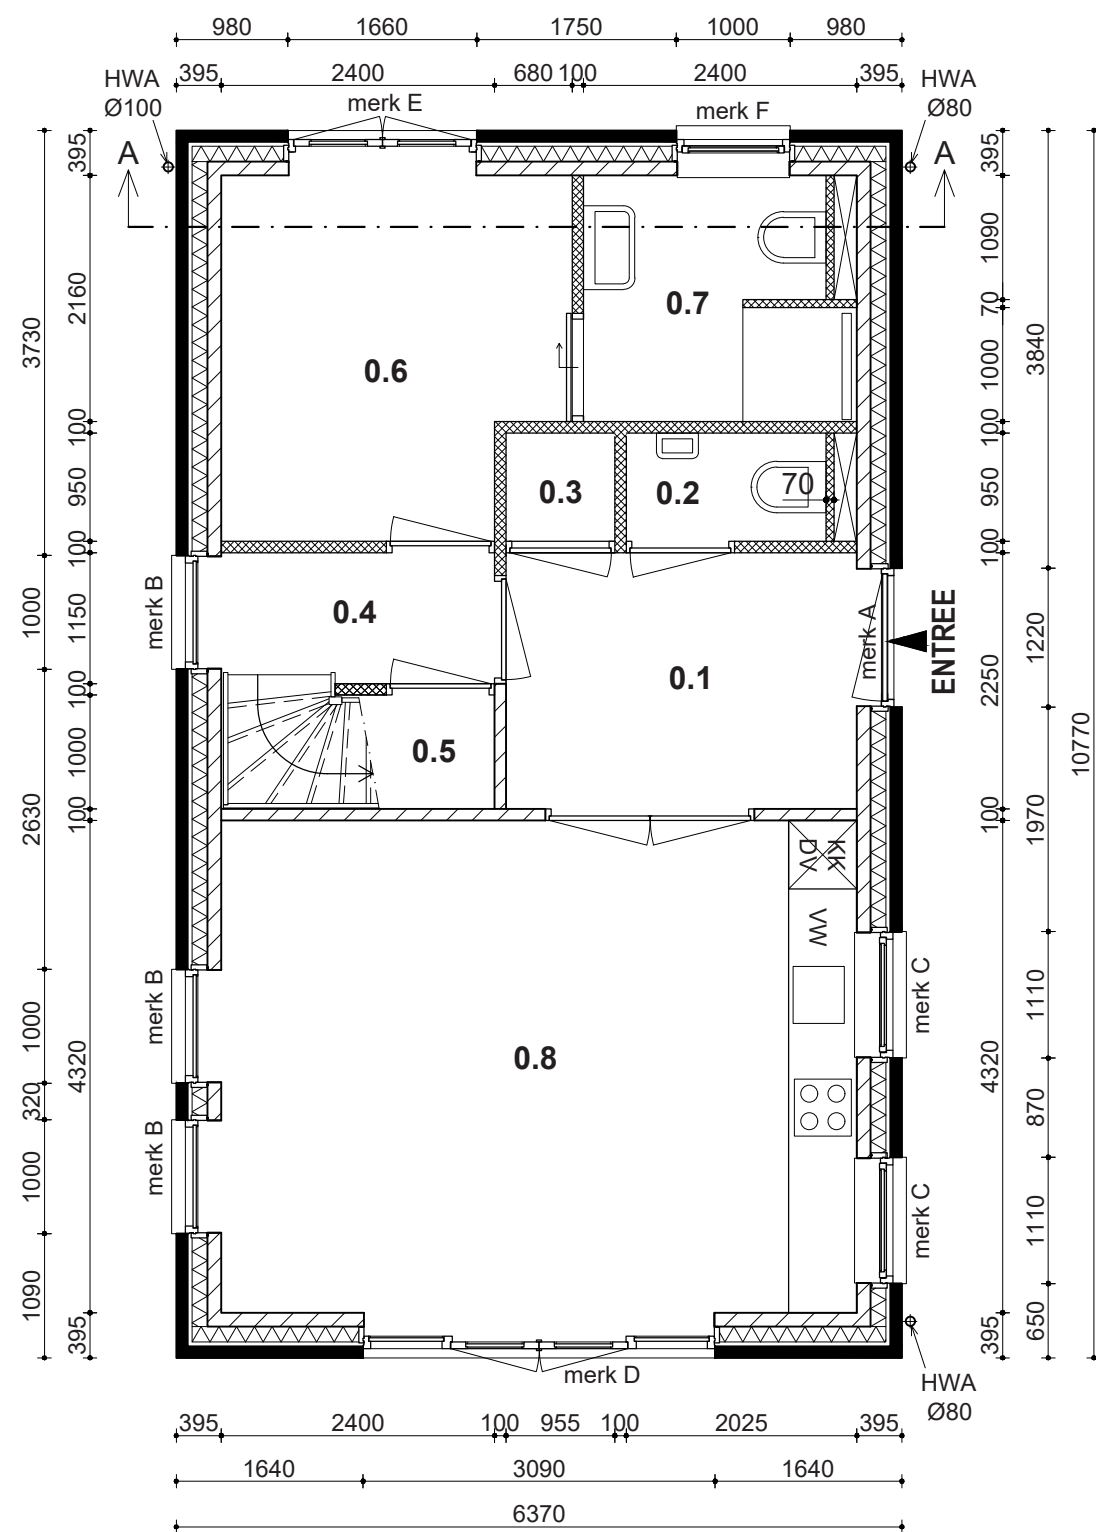

PLATTEGROND BEGANE GROND

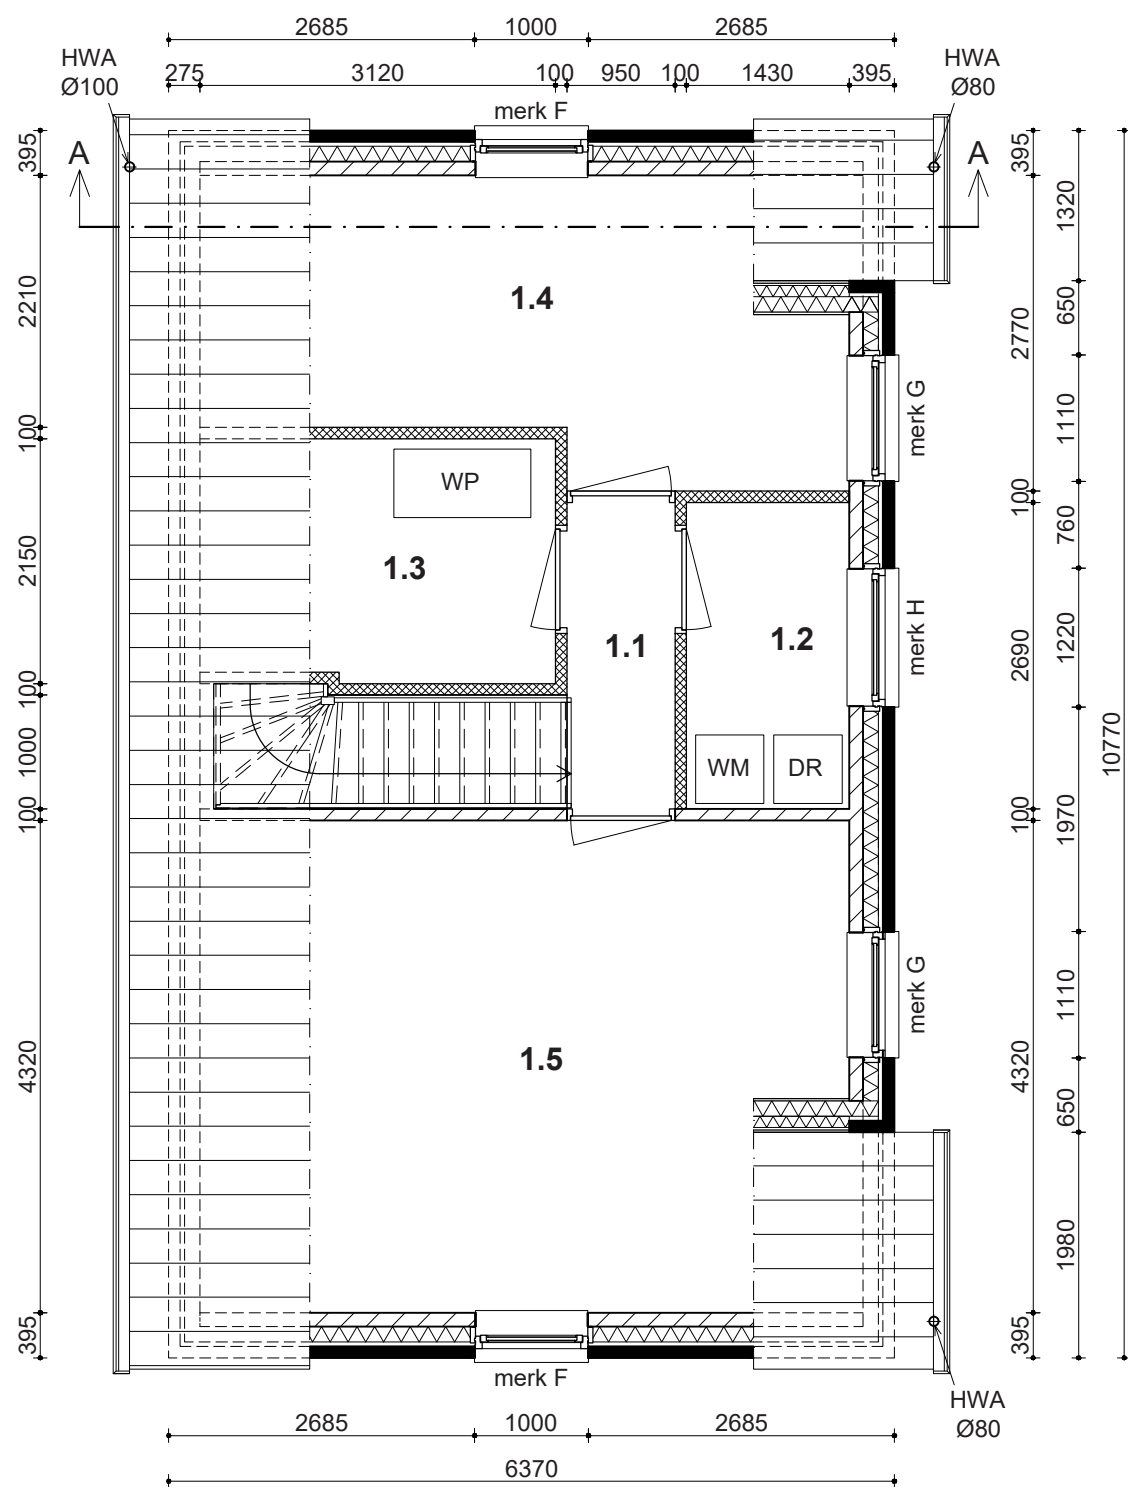

PLATTEGROND EERSTE VERDIEPING

- RENNVOOI**
- baksteen
 - kalkzandsteen
 - cellenbeton
 - isolatie
 - W.M. wasmachine
 - DR. wasdroger
 - KK. koelkast
 - DV. diepvriezer
 - VW. vaatwasser
 - WP. warmtepomp

- RUIMTES**
- 0.1 hal
 - 0.2 wc
 - 0.3 mk
 - 0.4 gang
 - 0.5 trapkast
 - 0.6 slaapkamer
 - 0.7 badkamer
 - 0.8 woonkeuken
 - 1.1 overloop
 - 1.2 wasruimte
 - 1.3 technische ruimte
 - 1.4 bergzolder
 - 1.5 bergzolder

Project: Vakantiehuis Houtplaat		
Opdrachtgever: Familie Balk	Projectnr.: 25-333	Blad: 02 v. 03
Ontwerp: B.W.I. Architecten	Datum: 04-12-23	Tek.: TRu

- betonnen sneldekpan
- panlat 22x38 mm
- prefab dakelement, bestaat uit:**
- tengel 20x30 mm
- waterkerende laag
- houten sporen en isolatie
- binnenbeplating

- bakgoot type B44
- gootbeugel

- Muurplaat 70x175 mm
- F-anker

- cementdekvloer
- breedplaatvloer

DETAIL 2


- buitenspouwblad
- luchtspouw
- pir 130 mm
- binnenspouwblad

- cementdekvloer
- geïsoleerde kanaalplaatvloer type 200

- open stootvoeg
- dpc-folie tbv afwatering

- PS-funderingsbekisting
- wapening
- betonnen fundering 450x500

DETAIL 1

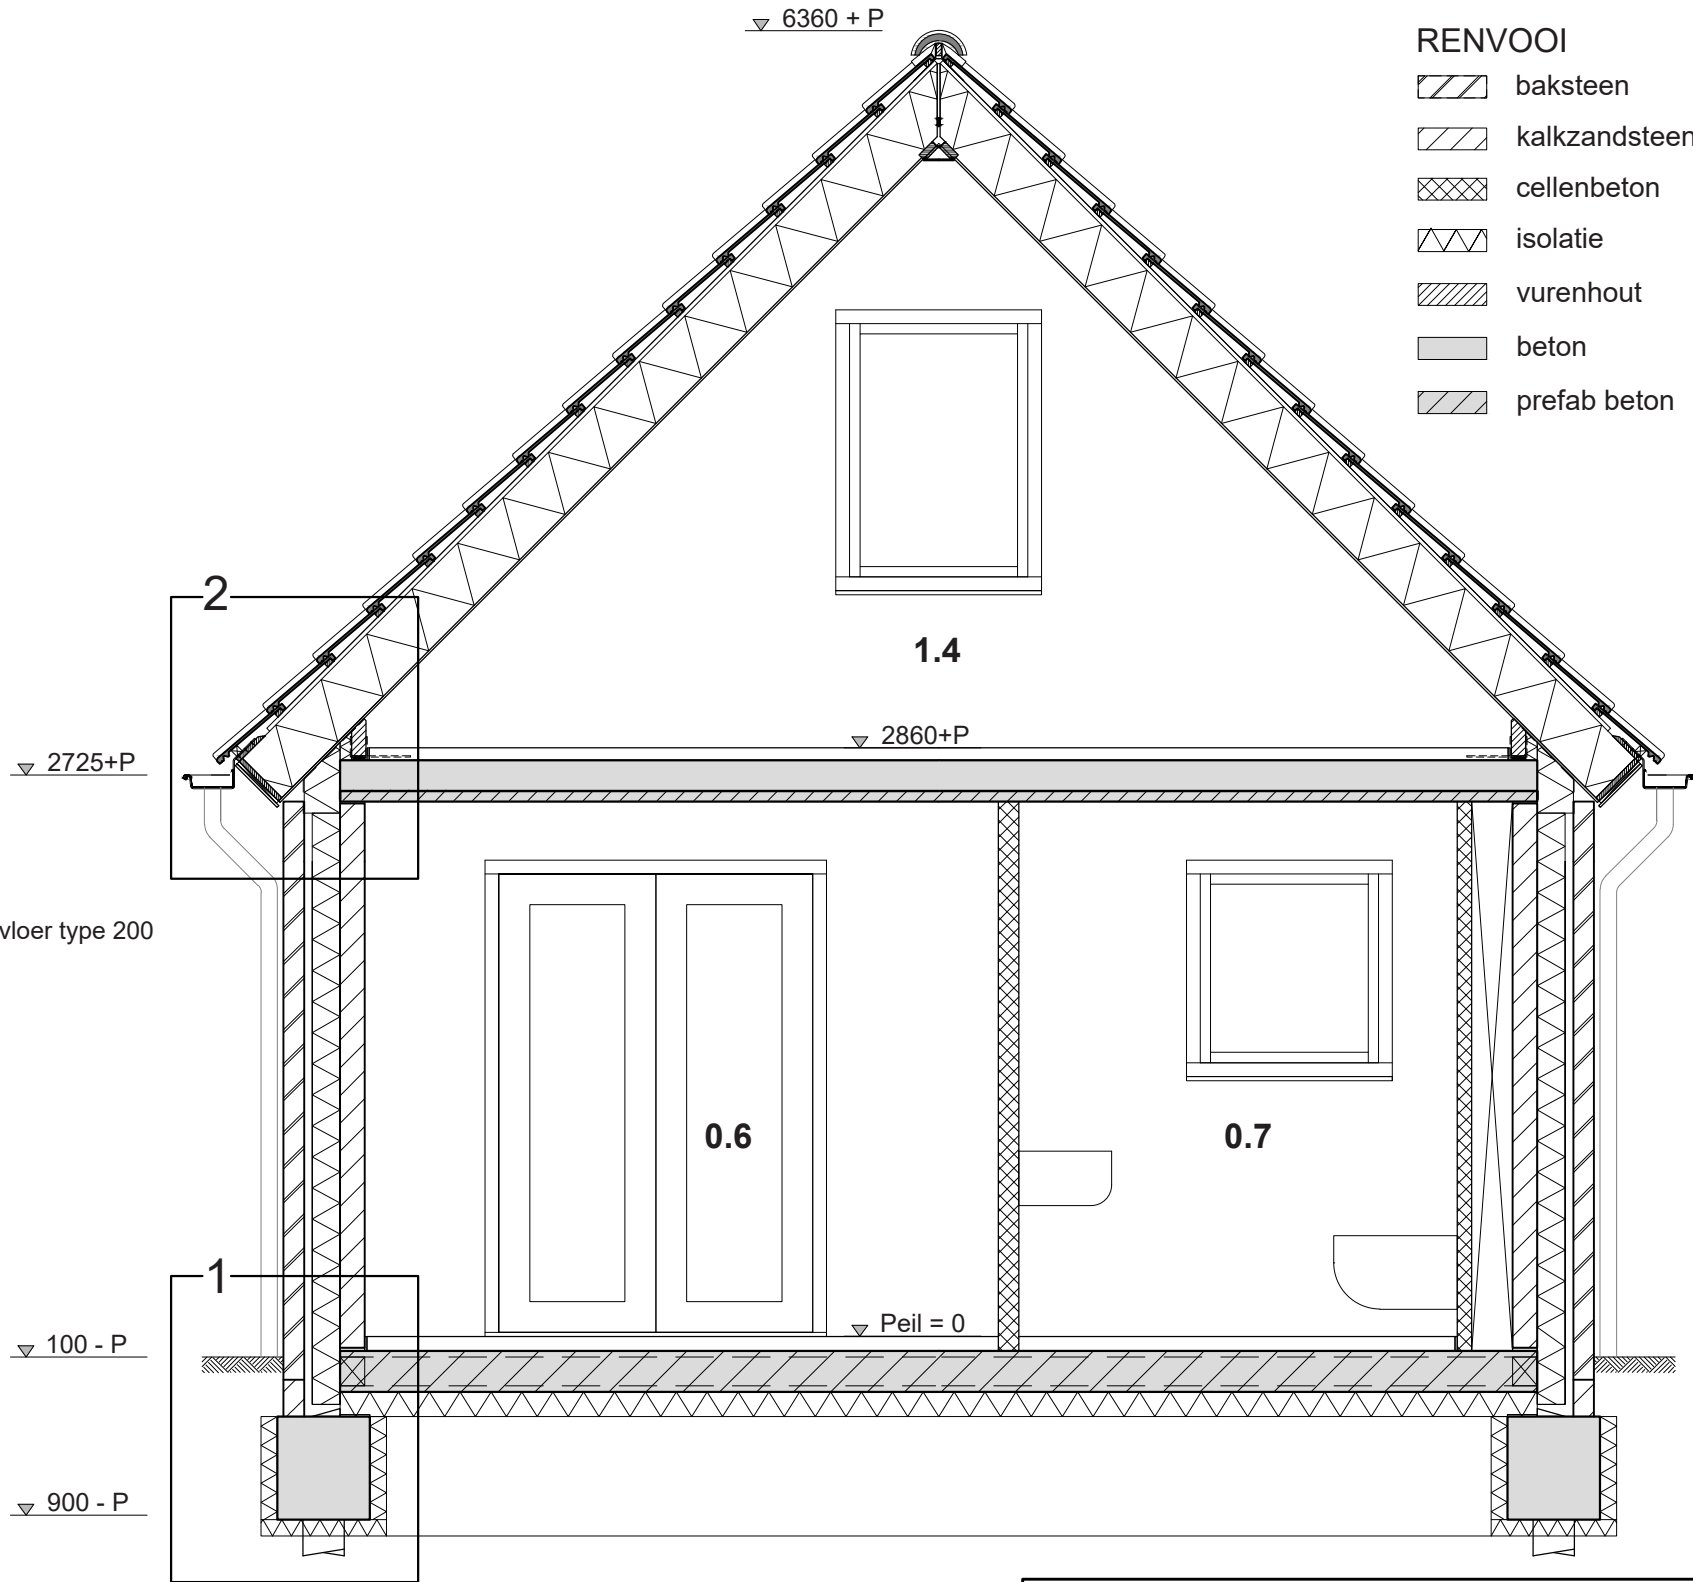

DOORSNEDE A-A

RENVOOI

- baksteen
- kalkzandsteen
- cellenbeton
- isolatie
- vurenhout
- beton
- prefab beton

Project: Vakantiehuis Houtplaat		
Opdrachtgever: Familie Balk	Projectnr.: 25-333	Blad: 03 v. 03
Ontwerp: B.W.I. Architecten	Datum: 04-12-23	Tek.: TRu