




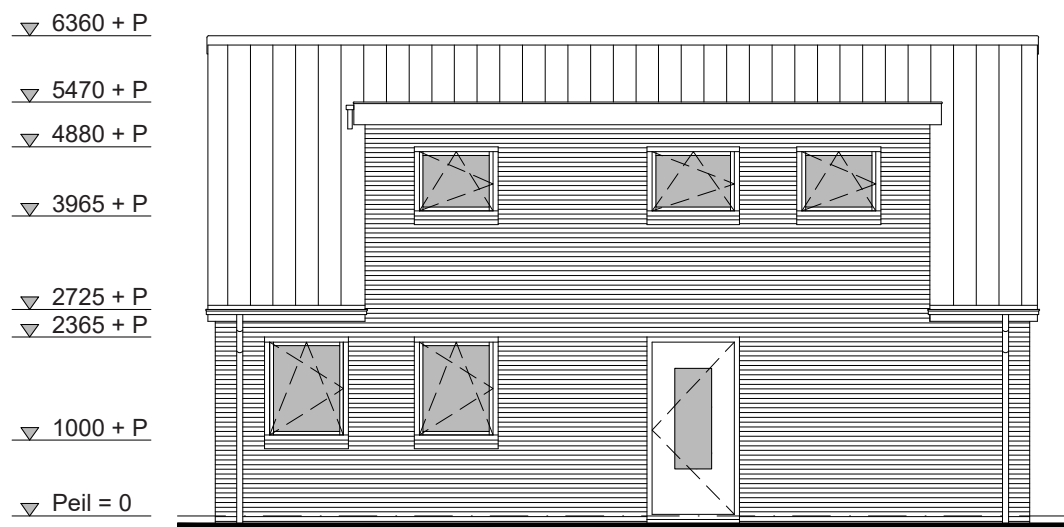


VOORGEVEL

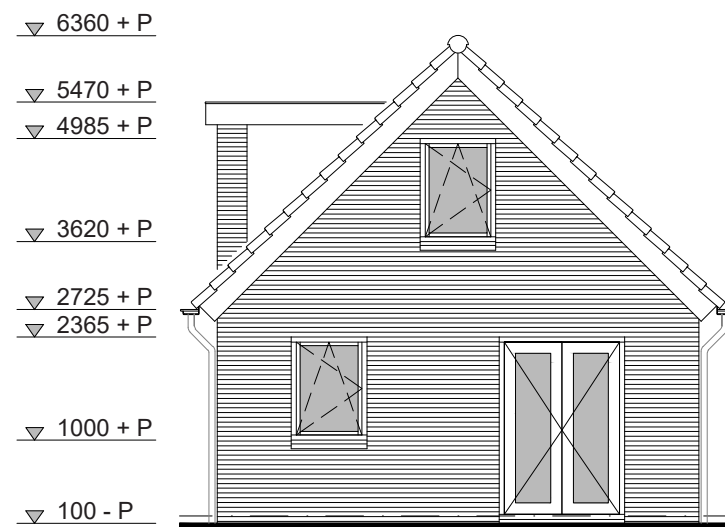

RECHTER ZIJGEVEL

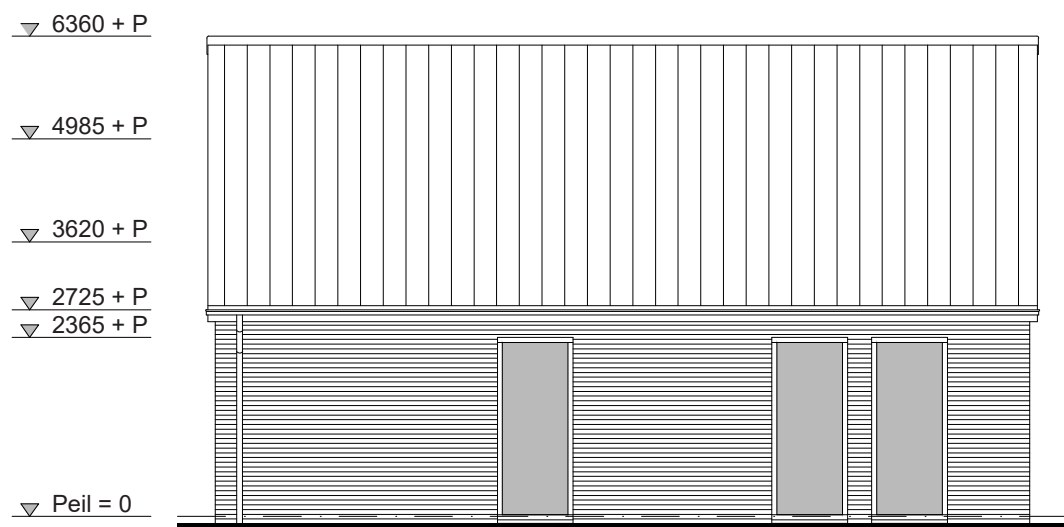


ACHTERGEVEL

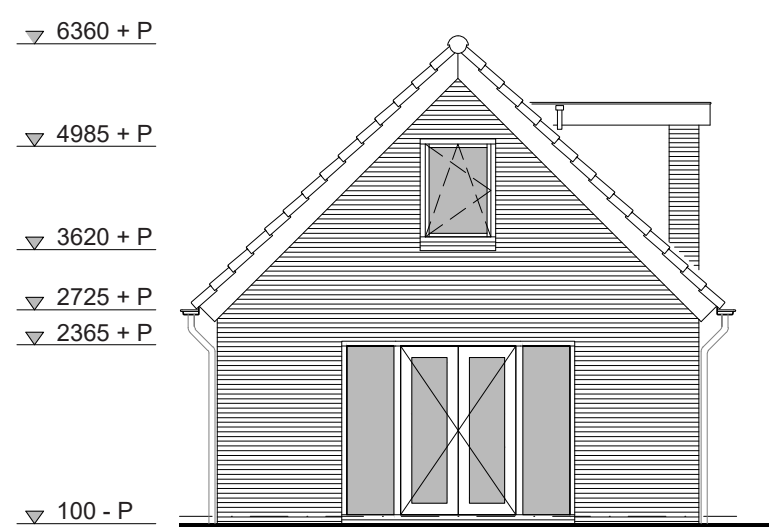

LINKER ZIJGEVEL


RENVOOI TBV GEVELS

kozijnen	meranti, RAL 9003
ramen	meranti, RAL 9004
deuren	merbau, RAL 9004
boeidelen	triplex, RAL 9003
beglazing	HR++ (gelaagd waar nodig)
hang- en sluitwerk	SKG ***
gevelstenen	baksteen, geel
dakpannen	betonnen pan, zwart
HWA	pvc

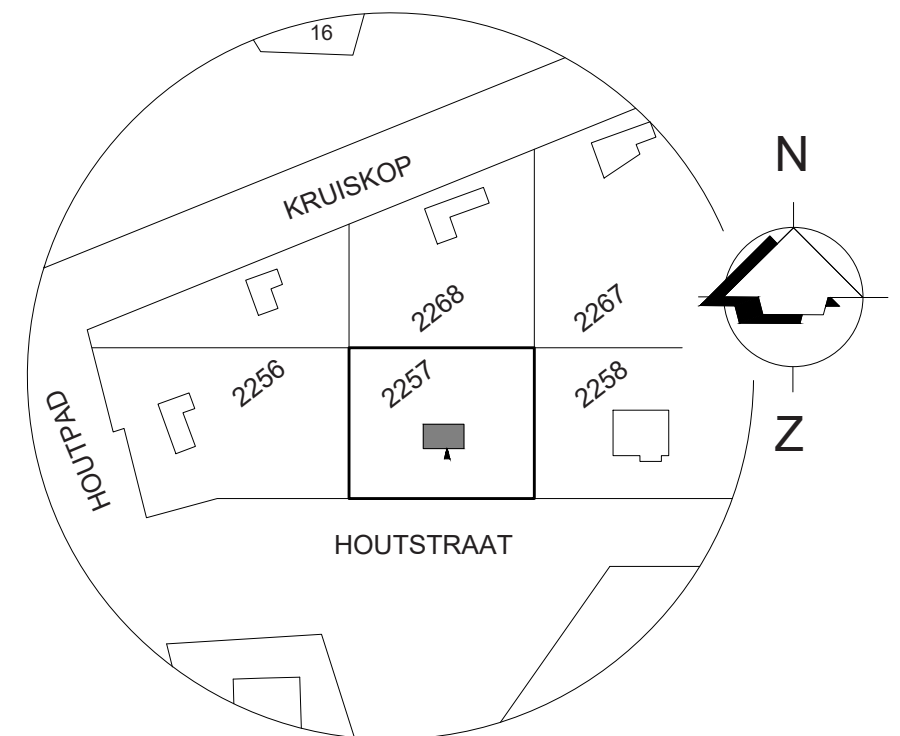


kadastrale gemeente: Houtplaat
sectie: L

Project: Vakantiehuis Houtplaat		
Opdrachtgever: Familie Balk	Projectnr.: 25-333	Blad: 01 v. 03
Ontwerp: B.W.I. Architecten	Datum: 04-12-23	Tek.: TRu

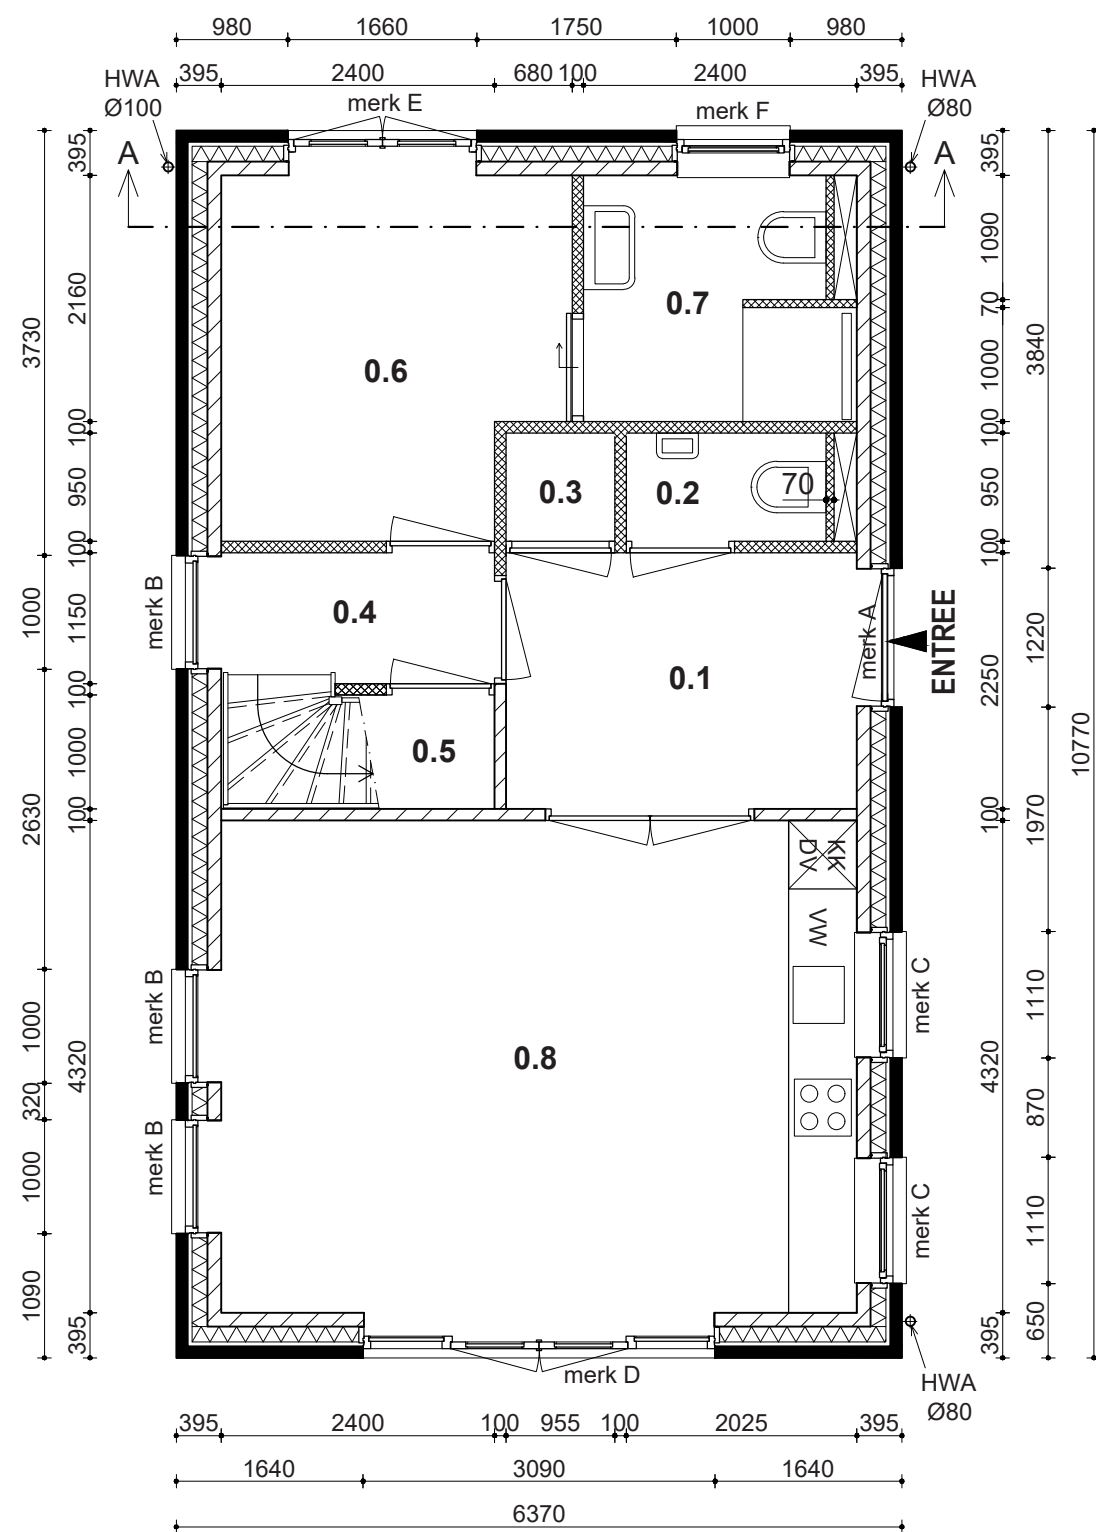

PLATTEGROND BEGANE GROND

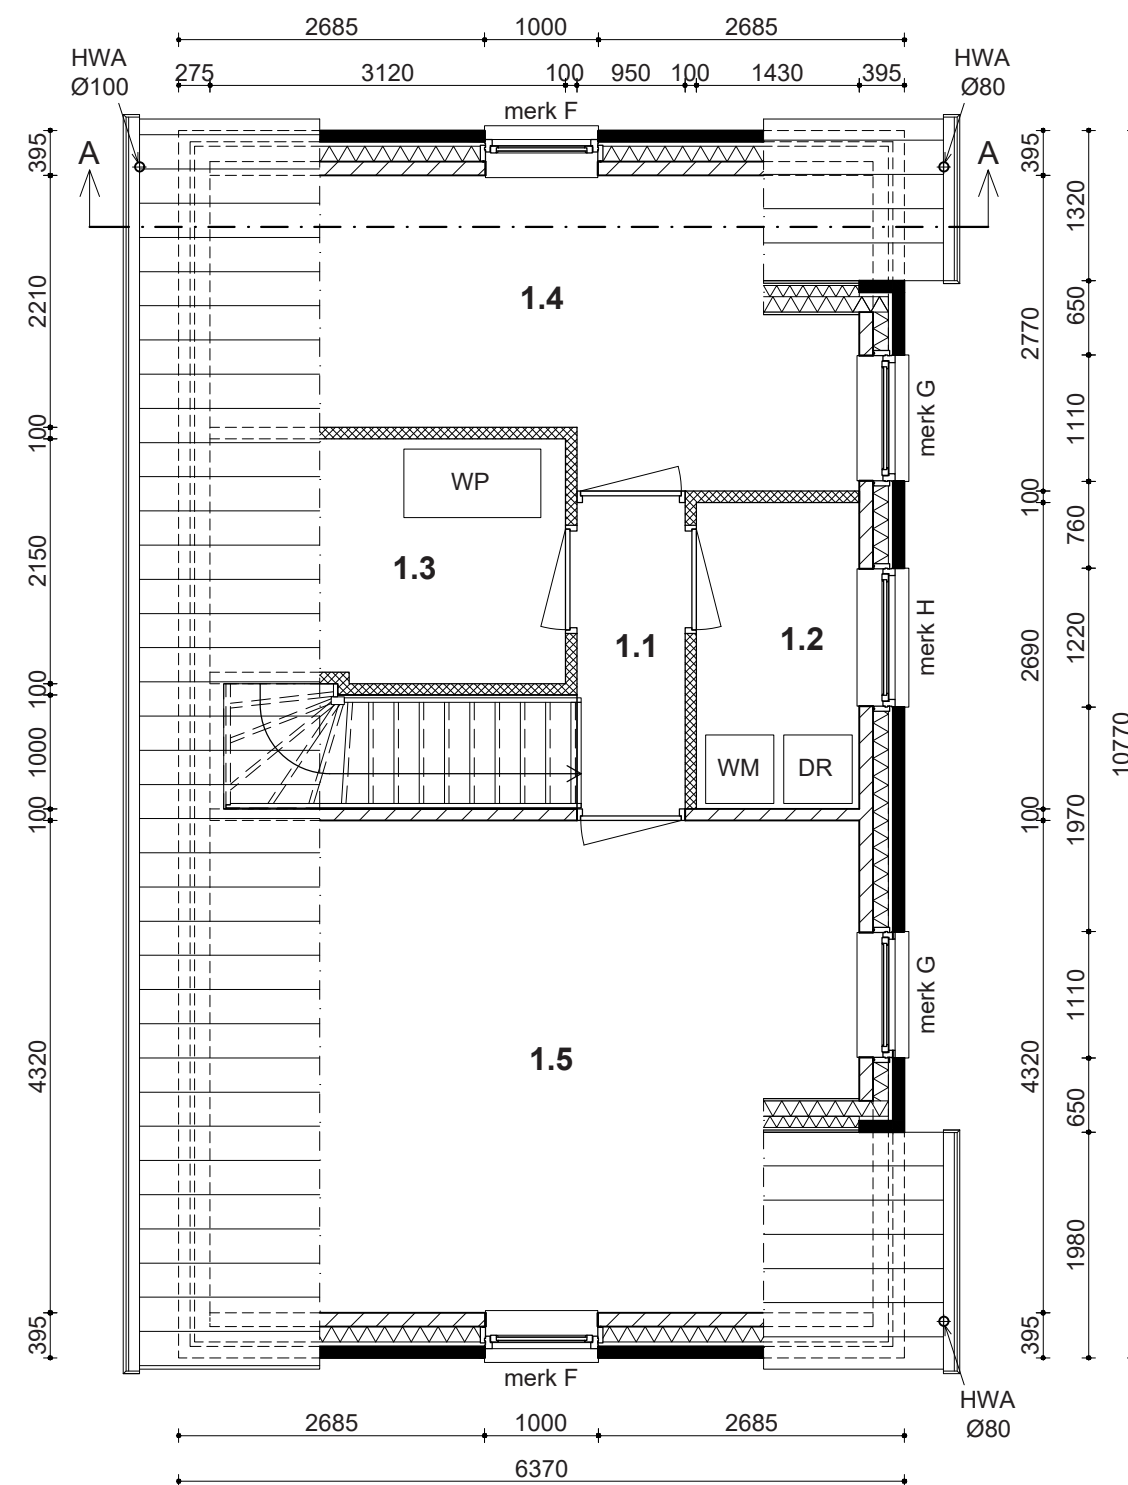

PLATTEGROND EERSTE VERDIEPING

RENVOOI

- baksteen
- kalkzandsteen
- cellenbeton
- isolatie
- wasmachine
- wasdroger
- koelkast
- diepvriezer
- vaatwasser
- warmtepomp

RUIMTES

- 0.1 hal
- 0.2 wc
- 0.3 mk
- 0.4 gang
- 0.5 trapkast
- 0.6 slaapkamer
- 0.7 badkamer
- 0.8 woonkeuken
- 1.1 overloop
- 1.2 wasruimte
- 1.3 technische ruimte
- 1.4 bergzolder
- 1.5 bergzolder

Project: Vakantiehuis Houtplaat		
Opdrachtgever: Familie Balk	Projectnr.: 25-333	Blad: 02 v. 03
Ontwerp: B.W.I. Architecten	Datum: 04-12-23	Tek.: TRu

- betonnen sneldekpan
- panlat 22x38 mm
- prefab dakelement, bestaat uit:**
- tengel 20x30 mm
- waterkerende laag
- houten sporen en isolatie
- binnenbeplating

- bakgoot type B44
- gootbeugel

- Muurplaat 70x175 mm
- F-anker

- cementdekvloer
- breedplaatvloer

DETAIL 2


- buitenspouwblad
- luchtspouw
- pir 130 mm
- binnenspouwblad

- cementdekvloer
- geïsoleerde kanaalplaatvloer type 200

- open stootvoeg
- dpc-folie tbv afwatering

- PS-funderingsbekisting
- wapening
- betonnen fundering 450x500

DETAIL 1

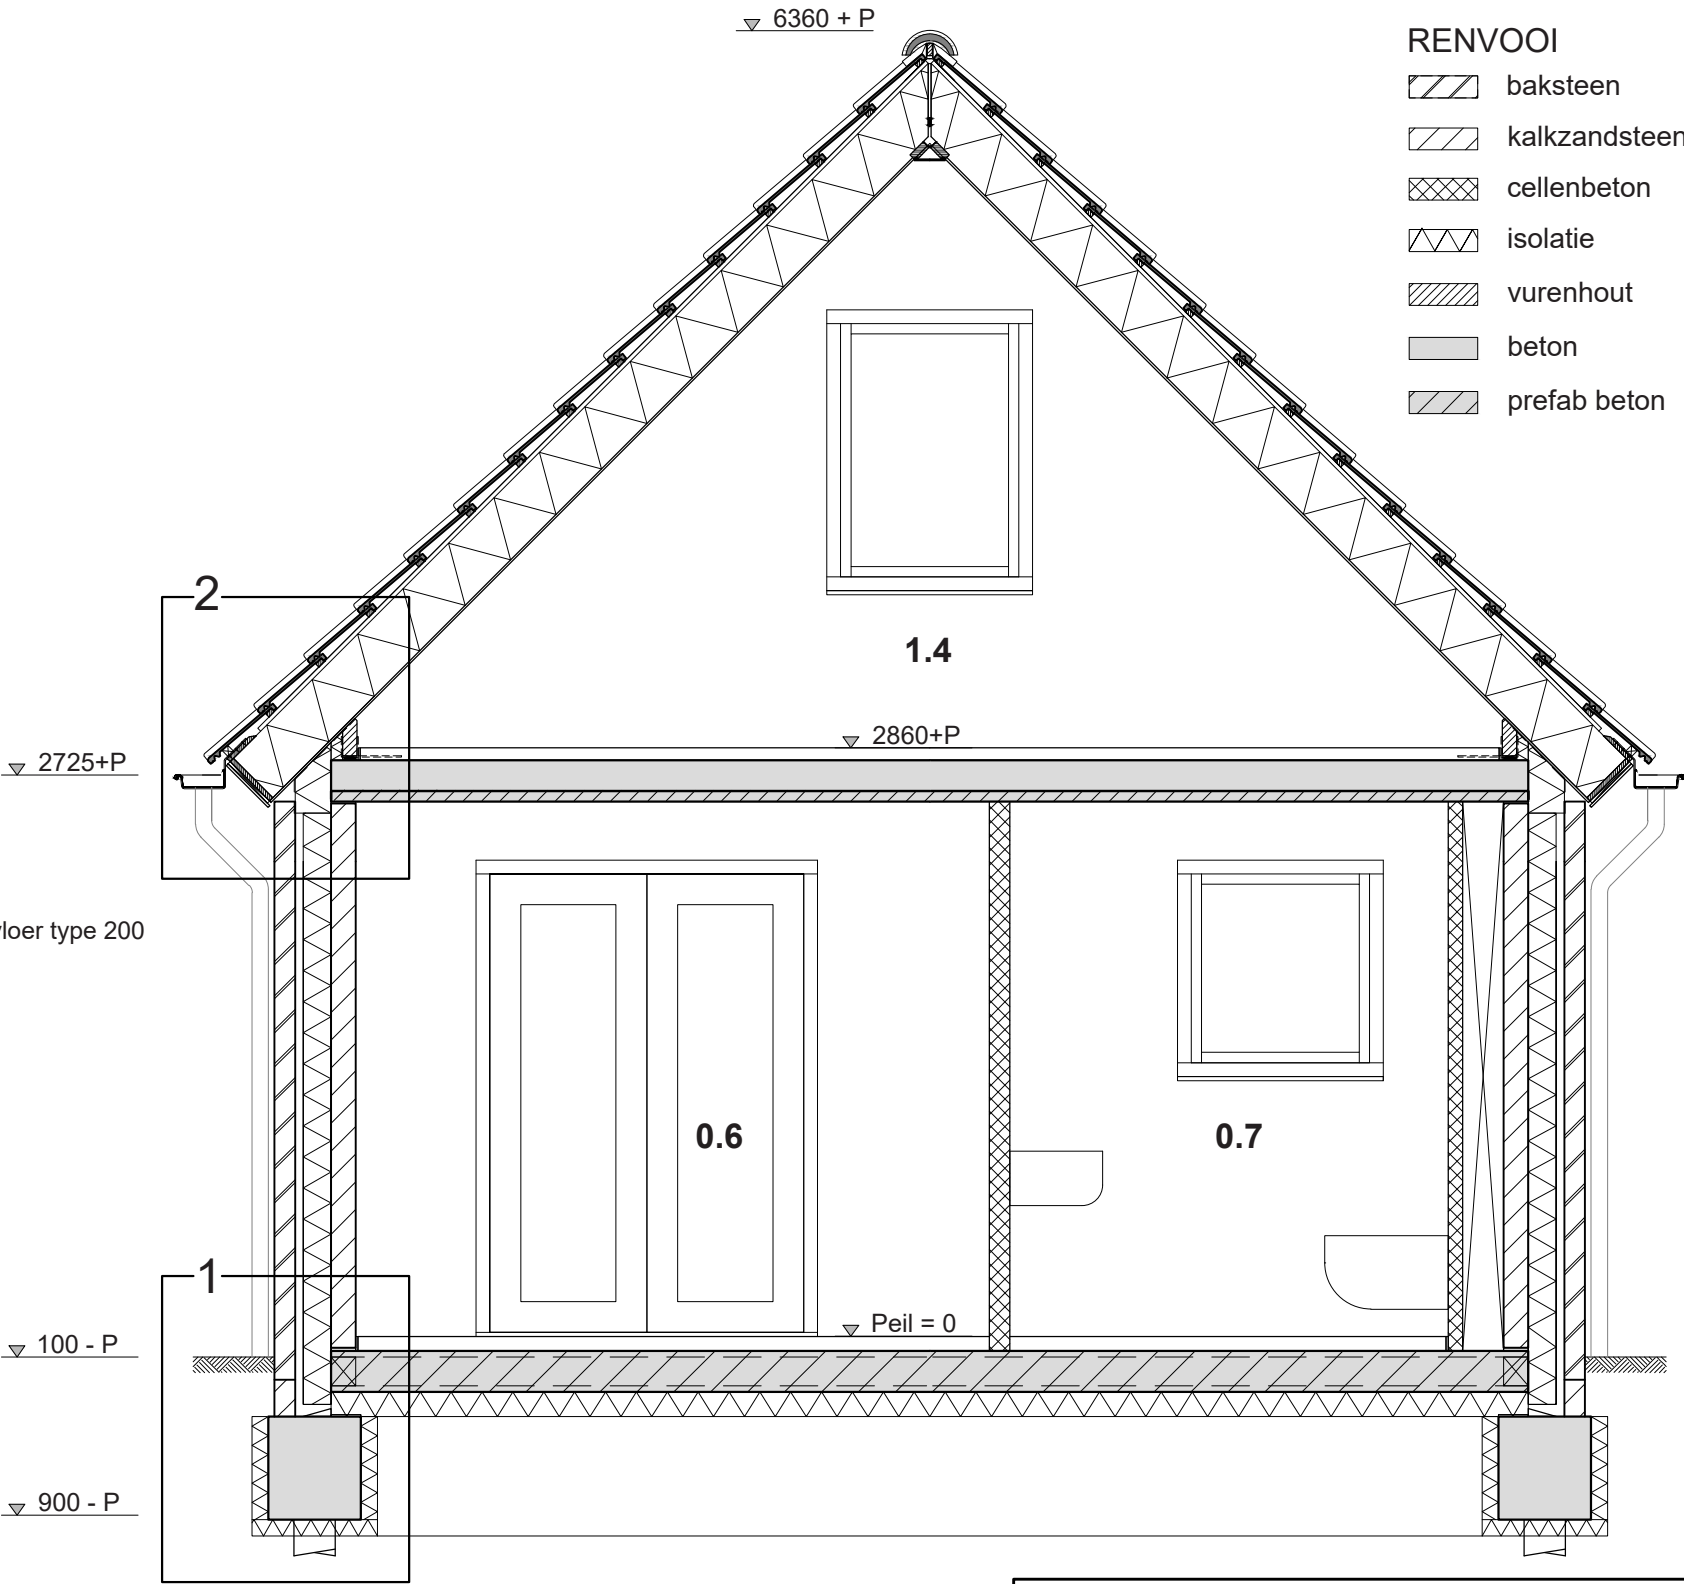

RENVOOI

- baksteen
- kalkzandsteen
- cellenbeton
- isolatie
- vurenhout
- beton
- prefab beton

DOORSNEDE A-A

Project: Vakantiehuis Houtplaat		
Opdrachtgever: Familie Balk	Projectnr.: 25-333	Blad: 03 v. 03
Ontwerp: B.W.I. Architecten	Datum: 04-12-23	Tek.: TRu