




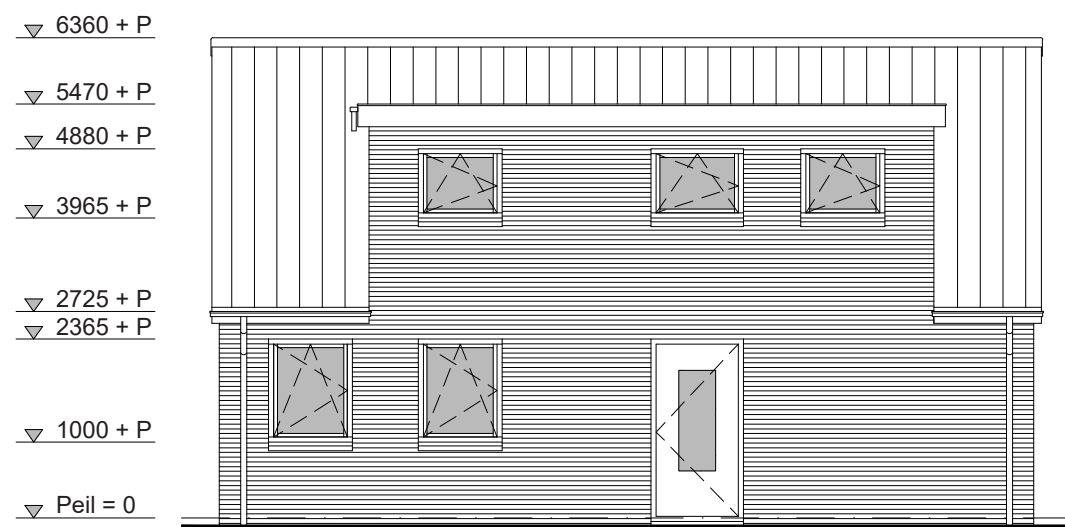


VOORGEVEL

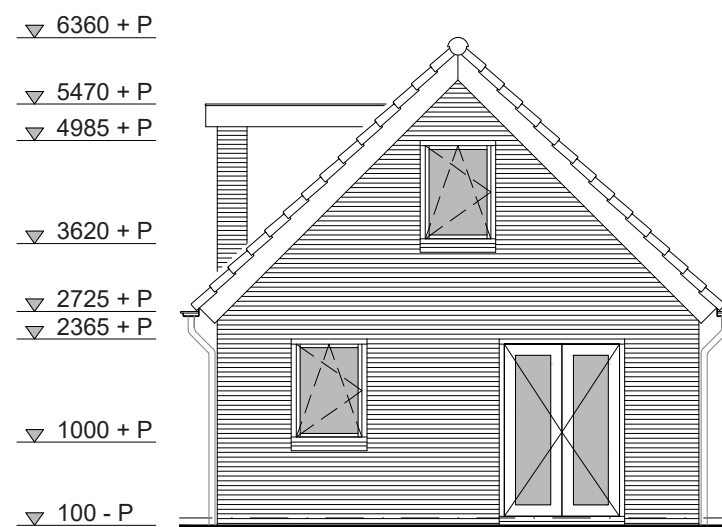

RECHTER ZIJGEVEL

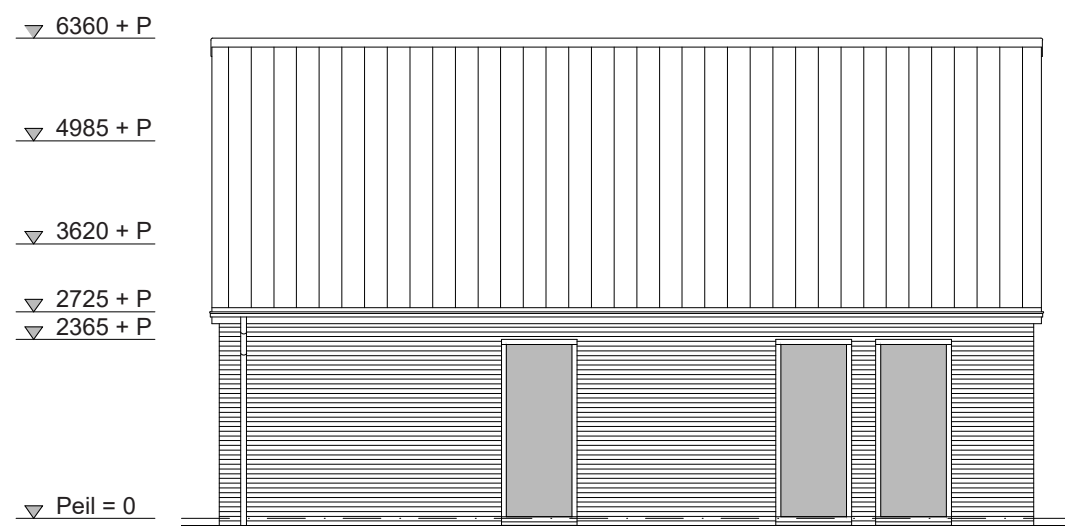


ACHTERGEVEL

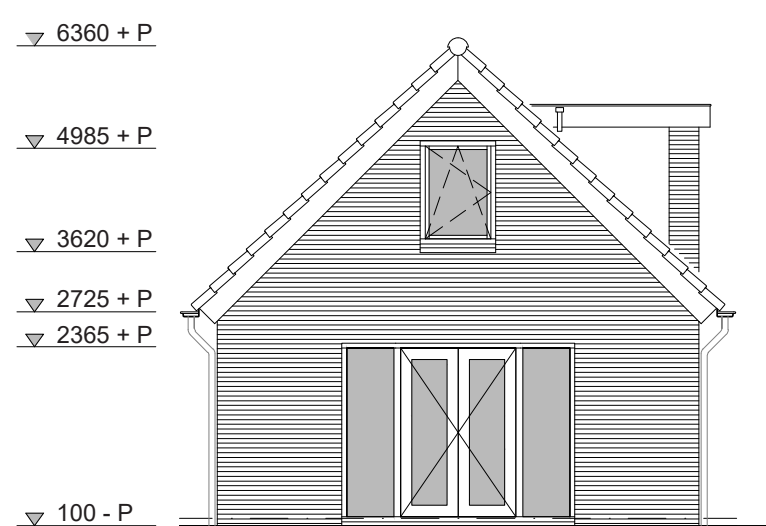

LINKER ZIJGEVEL



RENVOOI TBV GEVELS

kozijnen	meranti, RAL 9003
ramen	meranti, RAL 9004
deuren	merbau, RAL 9004
boeidelen	triplex, RAL 9003
beglazing	HR++ (gelaagd waar nodig)
hang- en sluitwerk	SKG ***
gevelstenen	baksteen, geel
dakpannen	betonnen pan, zwart
HWA	pvc

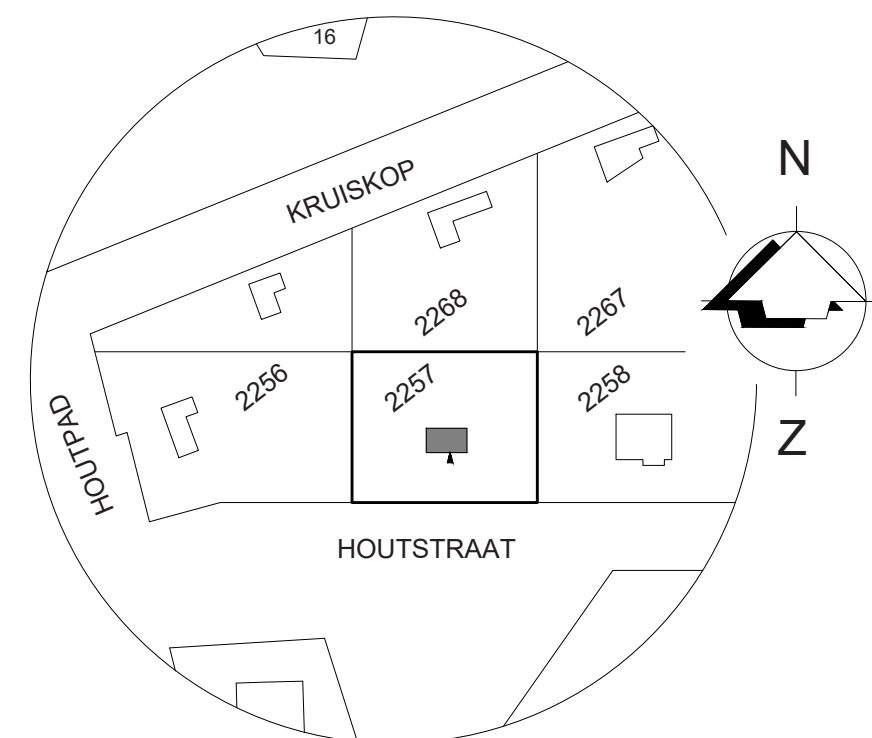

kadastrale gemeente: Houtplaat
sectie: L

Project: Vakantiehuis Houtplaat		
Opdrachtgever: Familie Balk	Projectnr.: 25-333	Blad: 01 v. 03
Ontwerp: B.W.I. Architecten	Datum: 04-12-23	Tek.: TRu

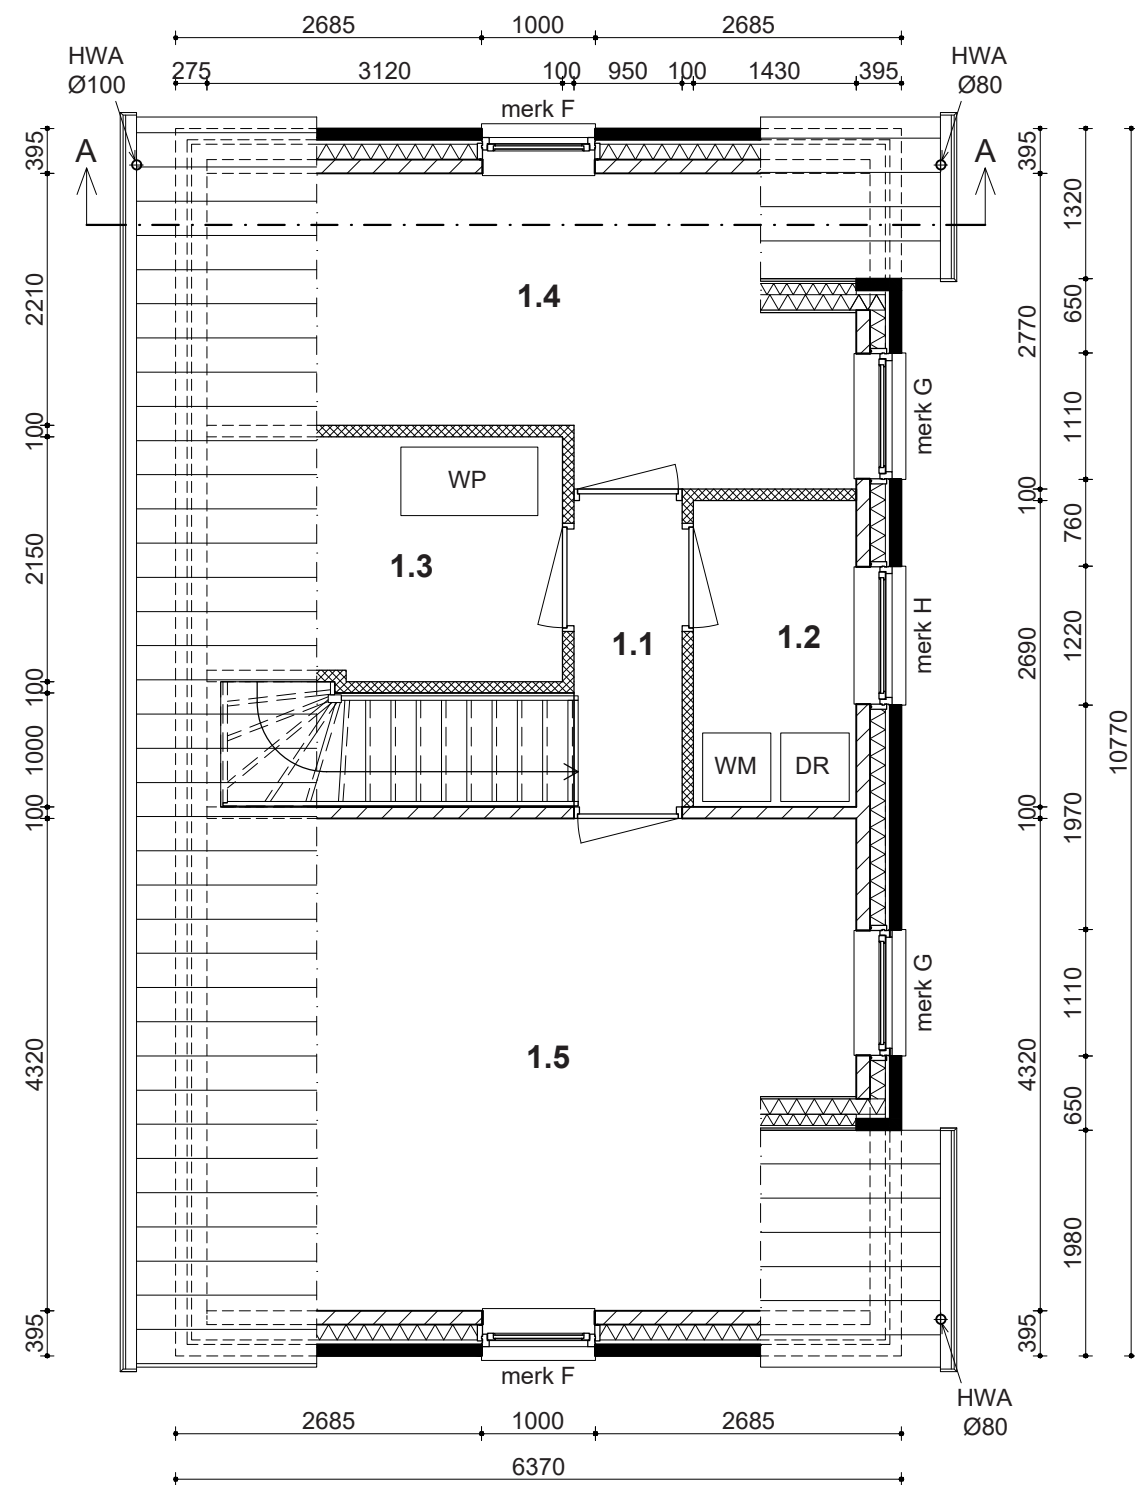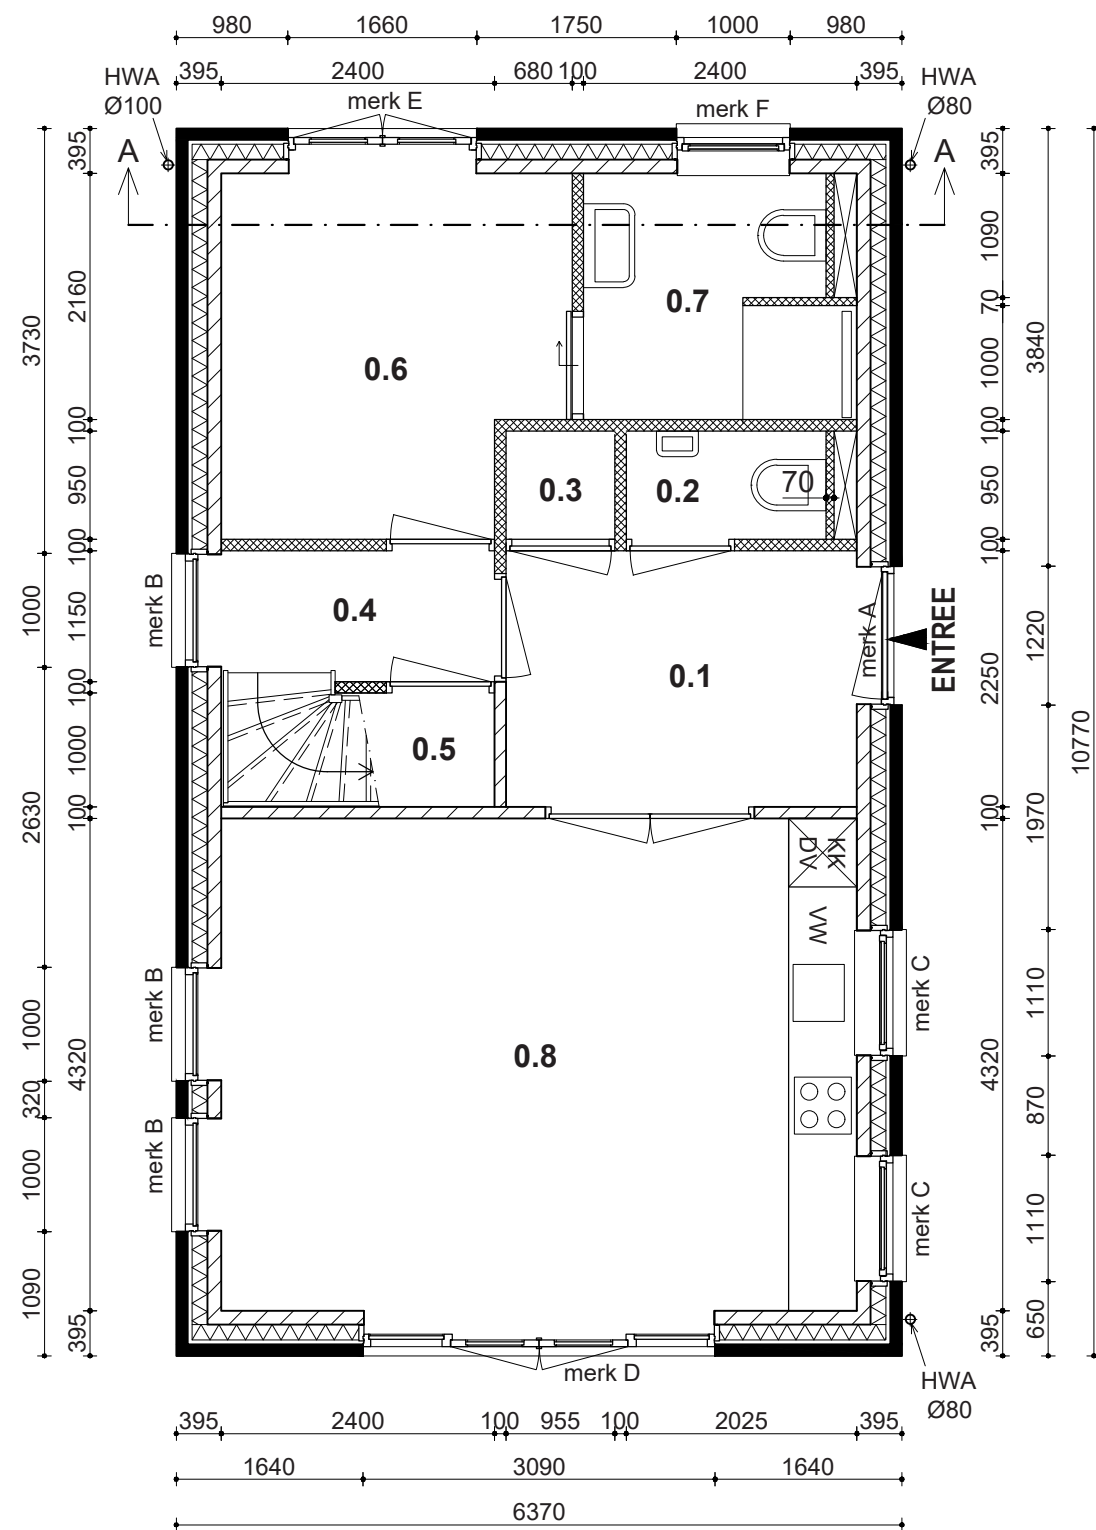

- # RENOVOOI
- | | |
|---|---------------|
|  | baksteen |
|  | kalkzandsteen |
|  | cellenbeton |
|  | isolatie |
|  | wasmachine |
|  | wasdroger |
|  | koelkast |
|  | diepvriezer |
|  | vaatwasser |
|  | warmtepomp |

- # RUIMTES
- 0.1 hal
 - 0.2 wc
 - 0.3 mk
 - 0.4 gang
 - 0.5 trapkast
 - 0.6 slaapkamer
 - 0.7 badkamer
 - 0.8 woonkeuken
-
- 1.1 overloop
 - 1.2 wasruimte
 - 1.3 technische ruimte
 - 1.4 bergzolder
 - 1.5 bergzolder

- betonnen sneldekpan
- panlat 22x38 mm
- prefab dakelement, bestaat uit:**
- tengel 20x30 mm
- waterkerende laag
- houten sporen en isolatie
- binnenbeplating

- bakgoot type B44
- gootbeugel

- Muurplaat 70x175 mm
- F-anker

- cementdekvloer
- breedplaatvloer

DETAIL 2

- buitenspouwblad
- luchtspouw
- pir 130 mm
- binnenspouwblad

- open stootvoeg
- dpc-folie tbv afwatering


- PS-funderingsbekisting
- wapening
- betonnen fundering 450x500

DETAIL 1

▽ 2725+P

▽ 100 - P

▽ 900 - P

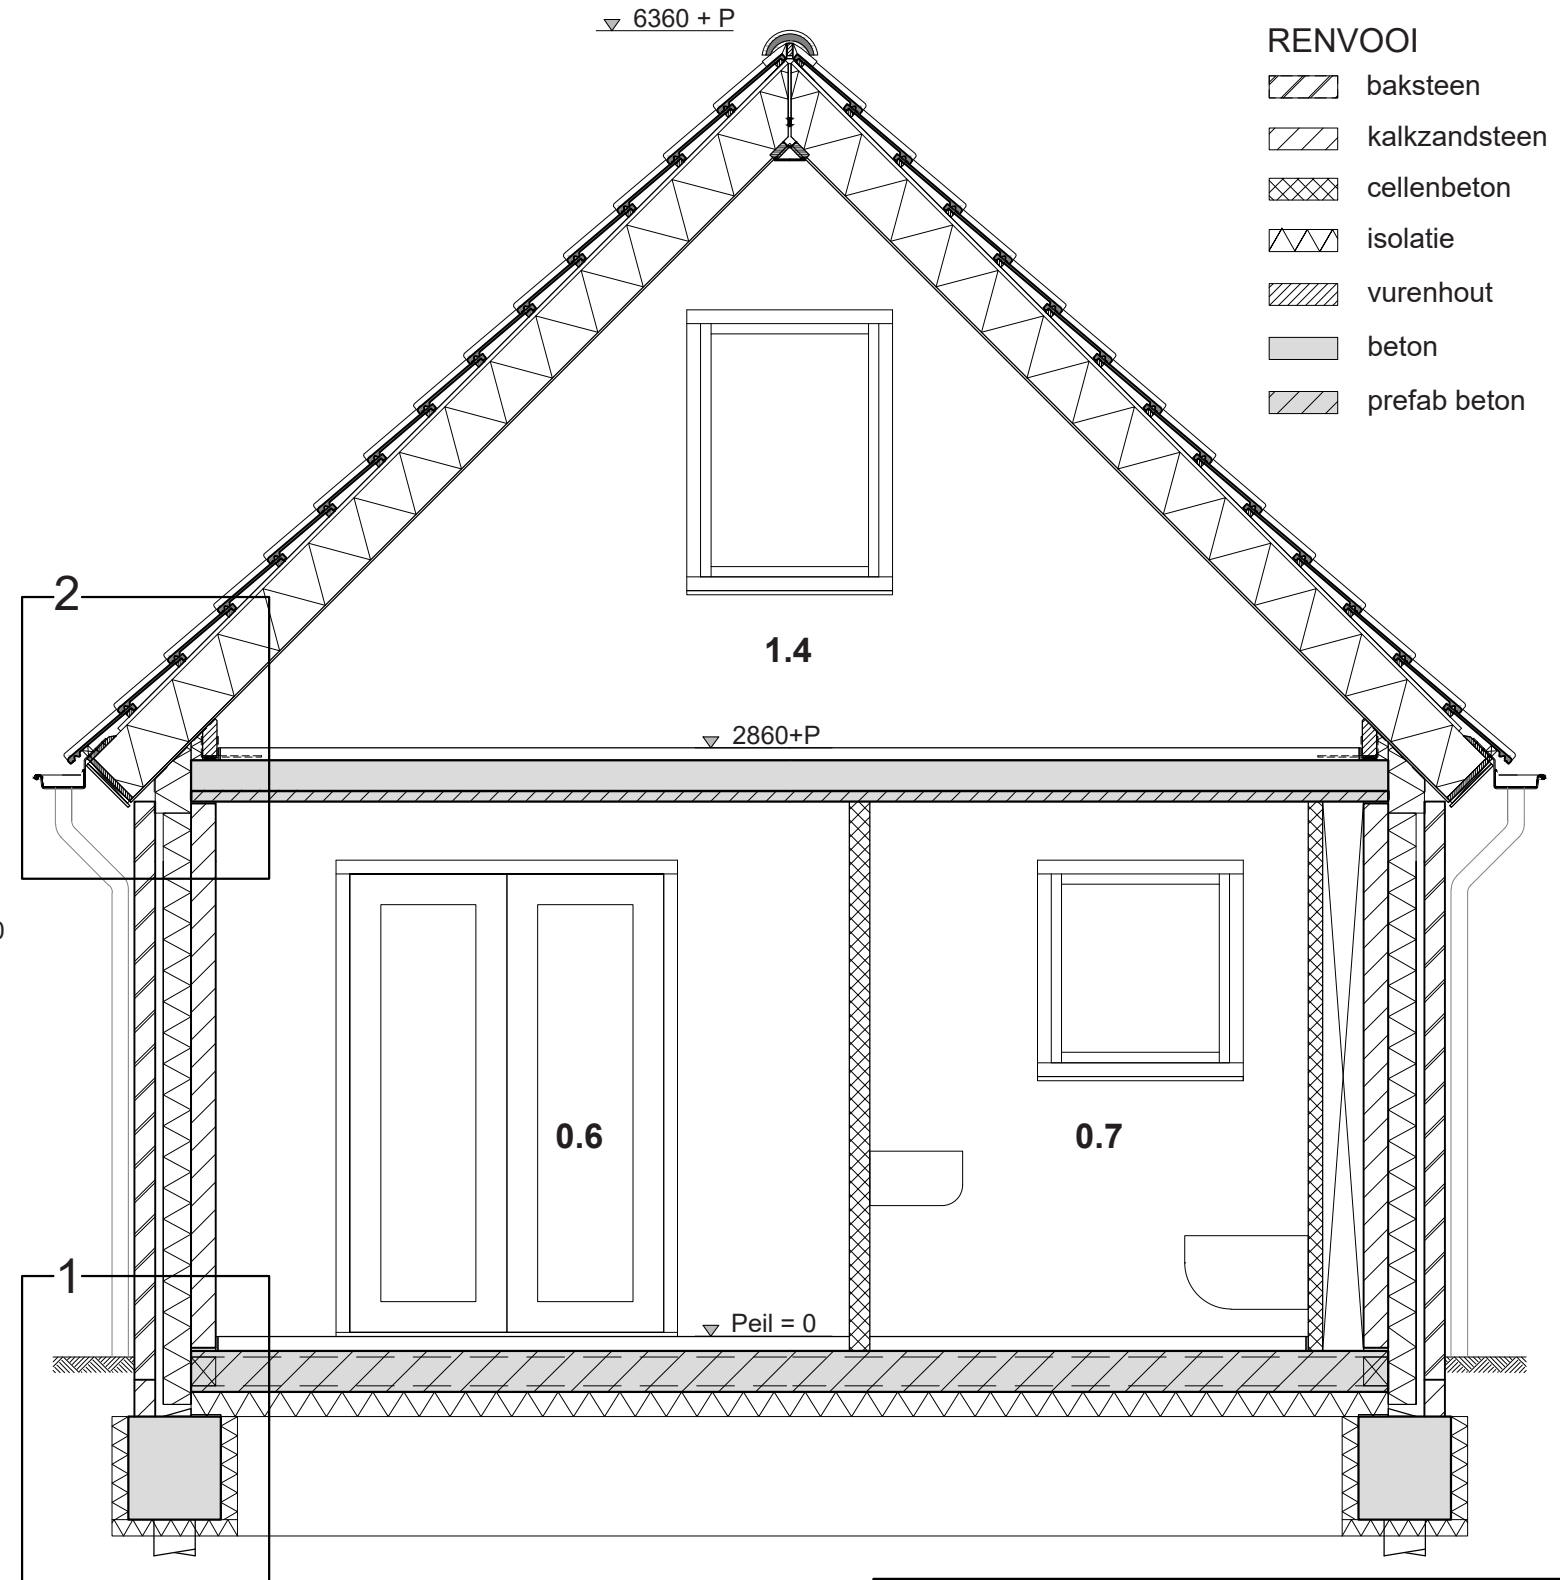

DOORSNEDE A-A

RENVOOI

- baksteen
- kalkzandsteen
- cellenbeton
- isolatie
- vurenhout
- beton
- prefab beton

Project: Vakantiehuis Houtplaat

Opdrachtgever:
Familie Balk

Projectnr.:
25-333

Blad:
03 v. 03

Ontwerp:
B.W.I. Architecten

Datum:
04-12-23

Tek.:
TRu