


VOORGEVEL


RECHTER ZIJGEVEL

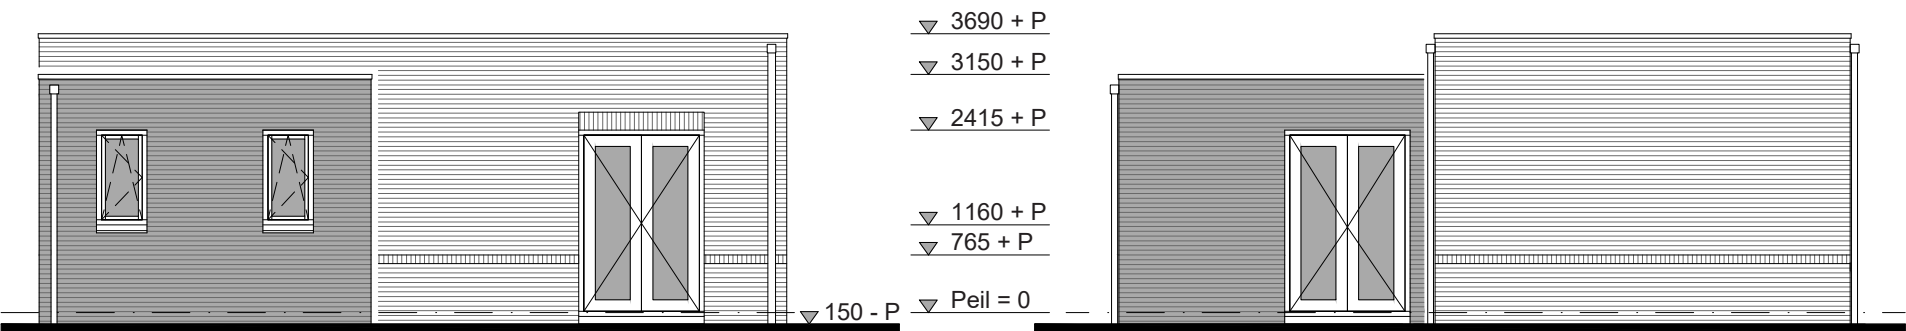

ACHTERGEVEL


LINKER ZIJGEVEL

RENVOOI TBV GEVELS	
kozijnen	meranti, RAL 9005
ramen	meranti, RAL 9005
deuren	merbau, RAL 9003
beglazing	HR++ (gelaagd waar nodig)
hang- en sluitwerk	SKG ***
gevelstenen	baksteen, geel
gevelstenen	baksteen, antraciet
HWA	zink, zwart

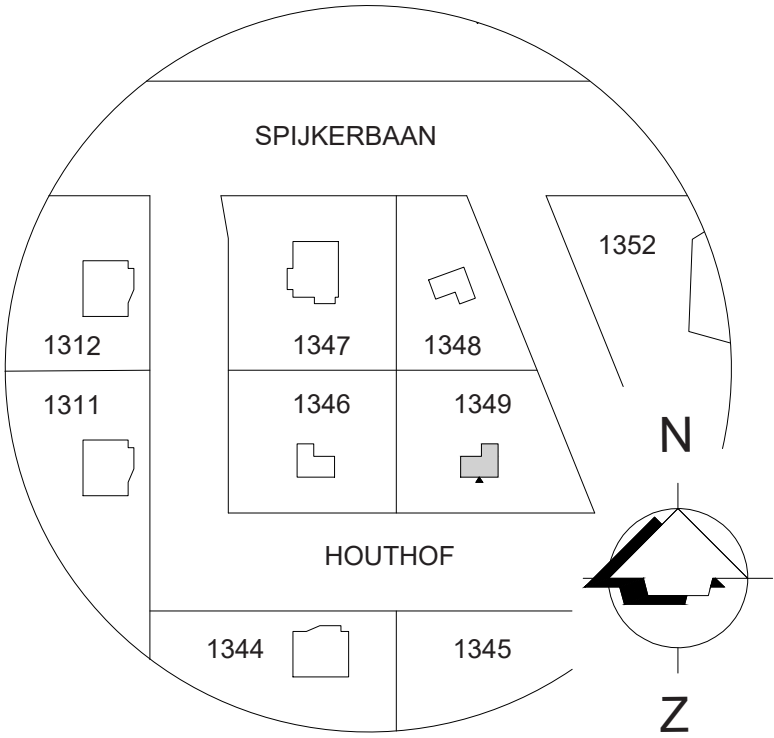

kadastrale gemeente: Houthalen
sectie: B


Project: Woonhuis		
Opdrachtgever: Familie Pel	Projectnr.: 26-333	Blad: 01 v. 03
Ontwerp: B.W.I. Architecten	Datum: 18-11-24	Tek.: TRu

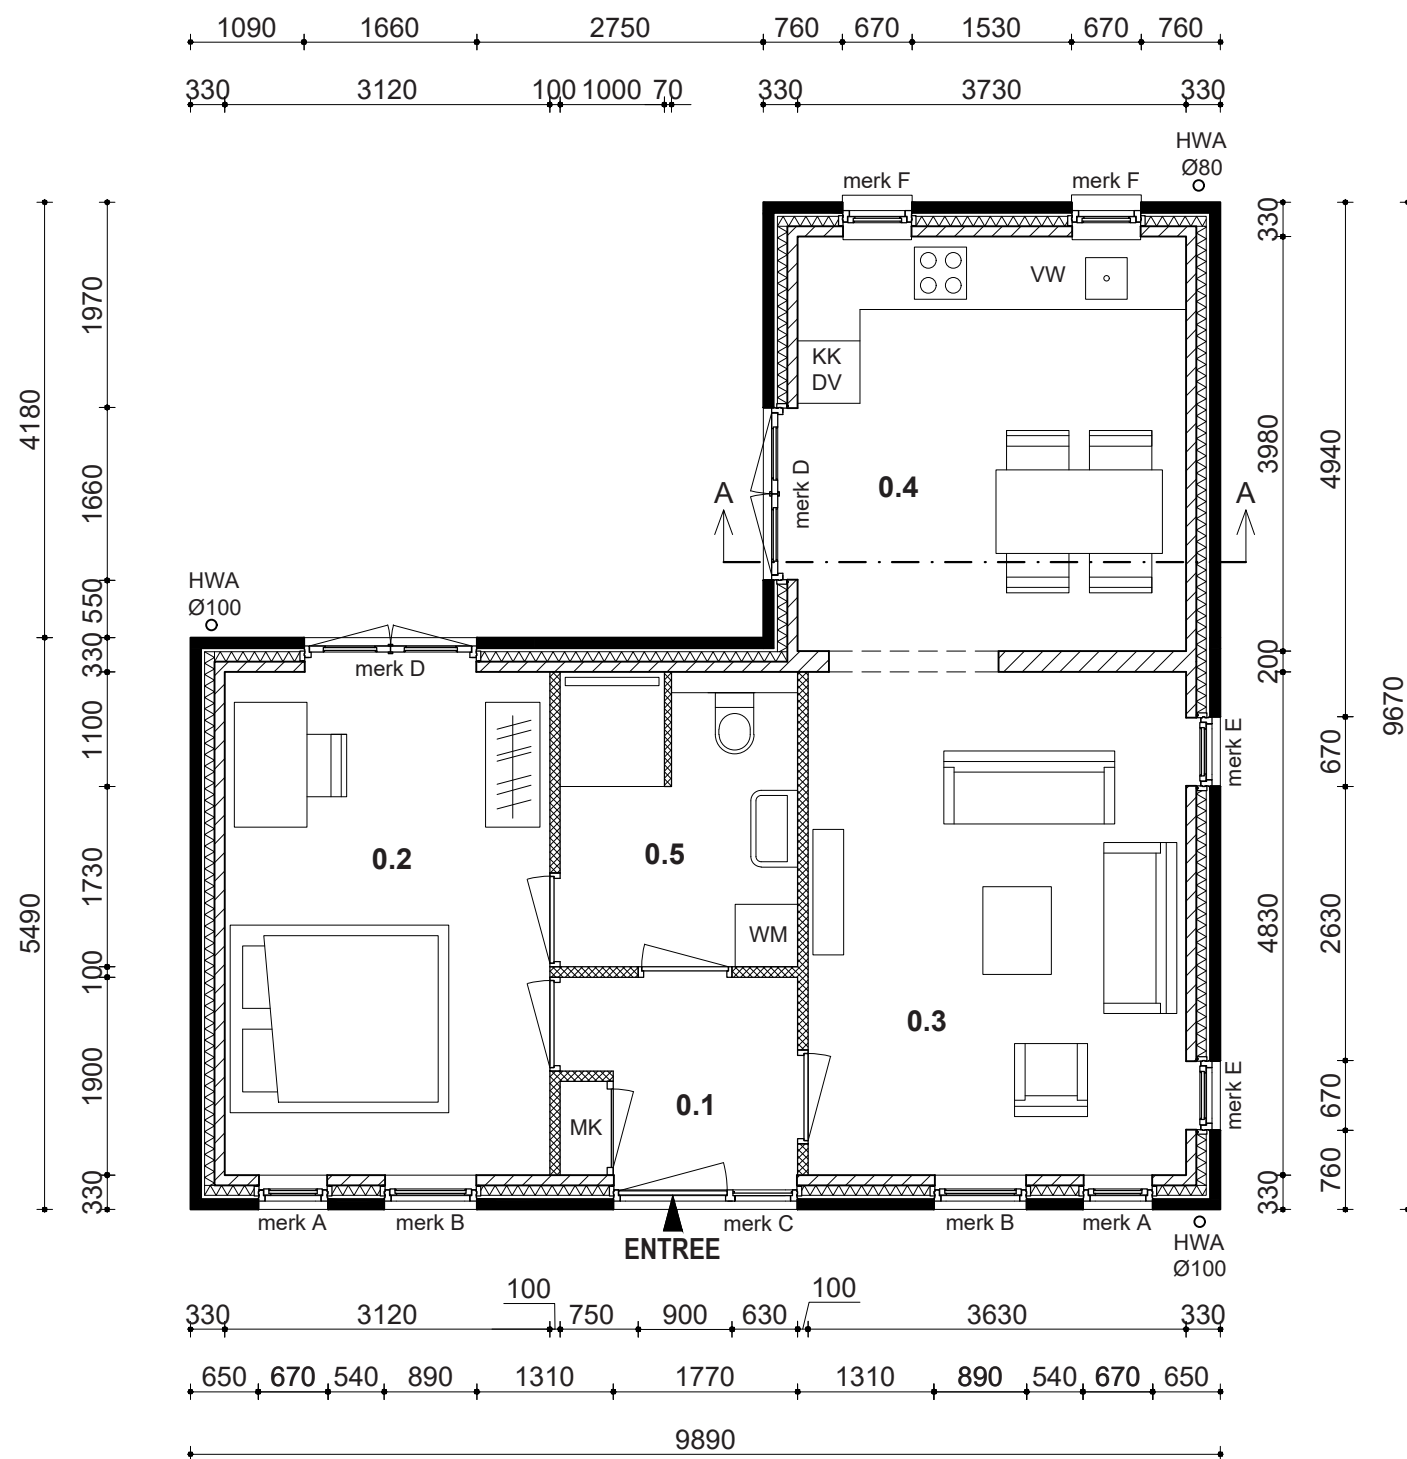

PLATTEGROND BEGANE GROND

RENNVOOI

- baksteen
- kalkzandsteen
- cellenbeton
- stalen balk
- isolatie
- wasmachine
- koelkast
- diepvriezer
- vaatwasser

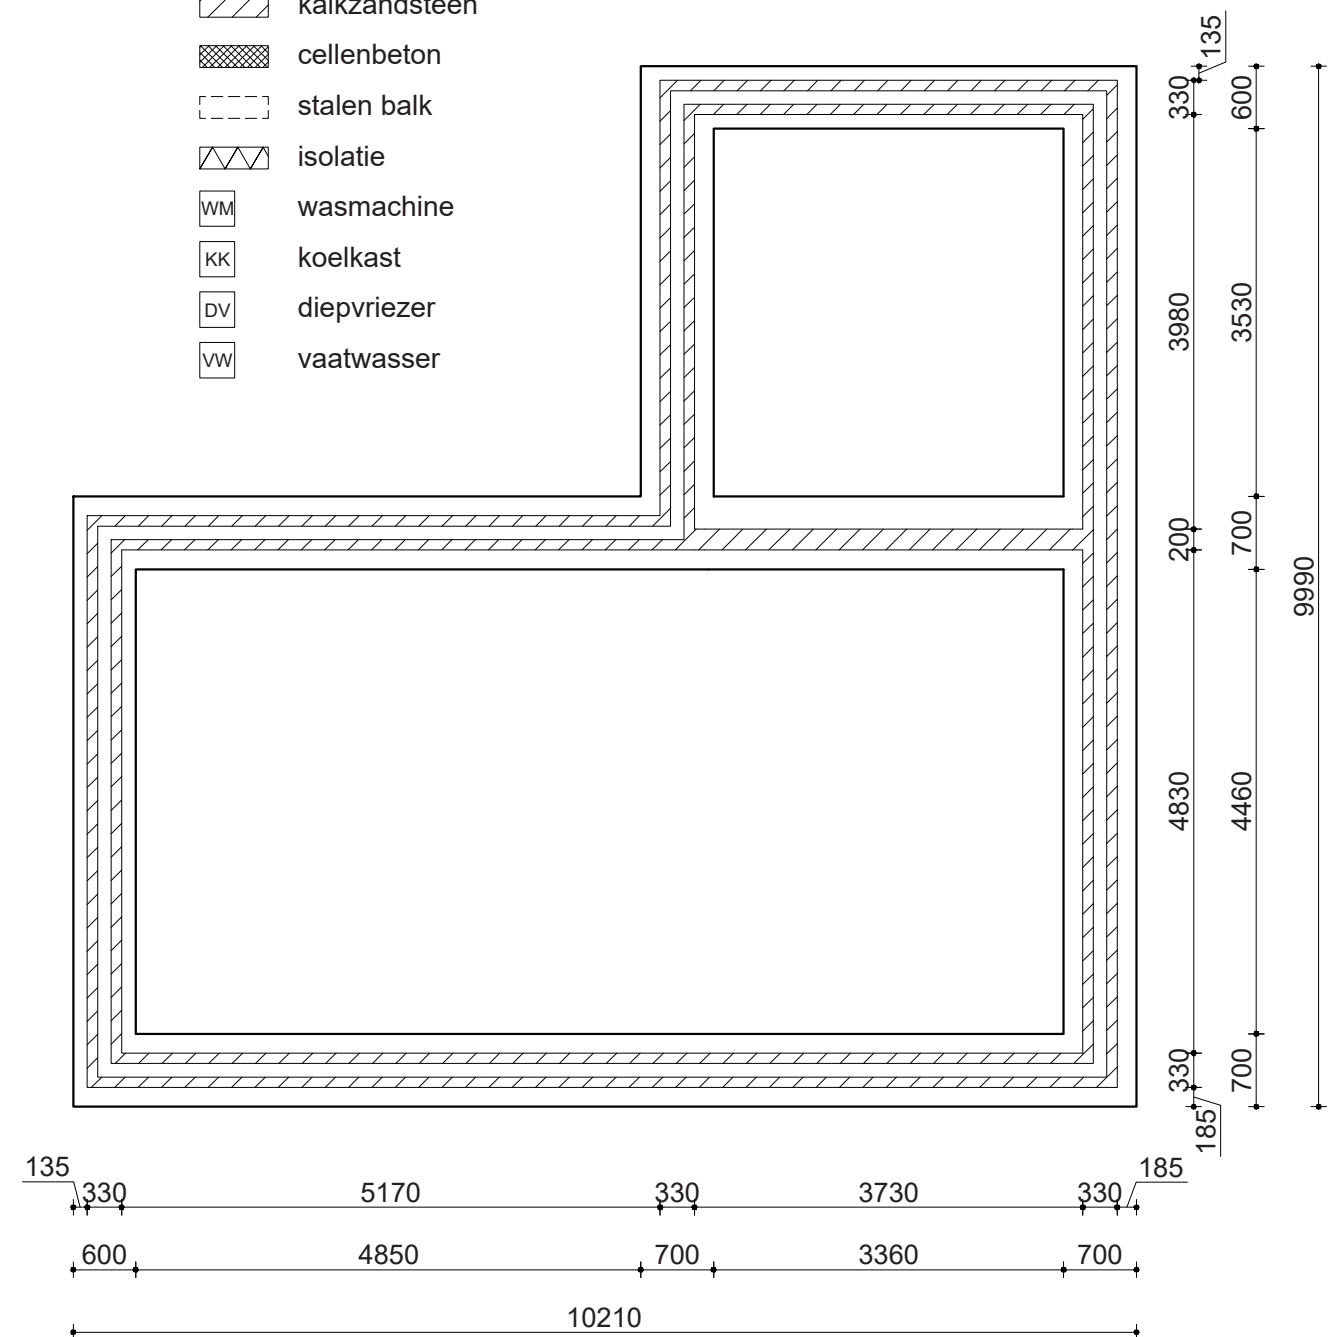

FUNDERINGSPLAN

Project: Woonhuis

Opdrachtgever:

Familie Pel

Projectnr.:

26-333

Blad:

02 v. 03

Ontwerp:


B.W.I. Architecten

Datum:


15-05-25

Tek.:

TRu

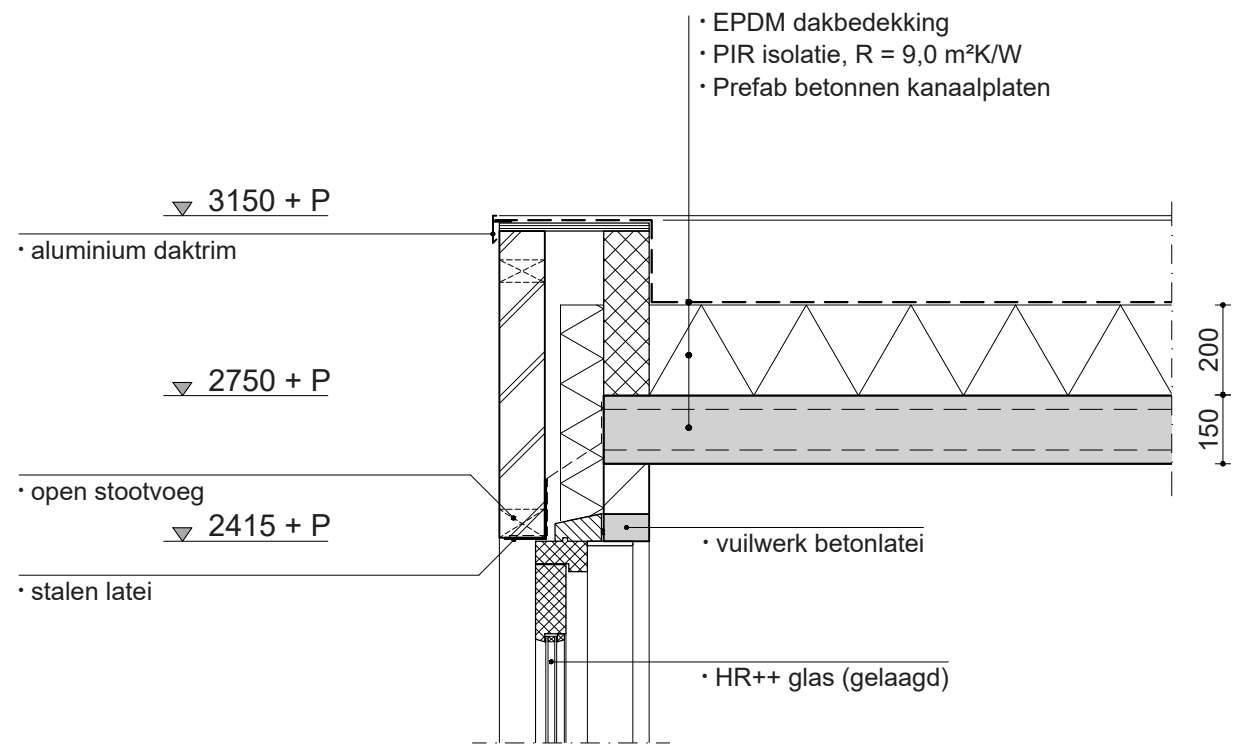


DETAIL 2

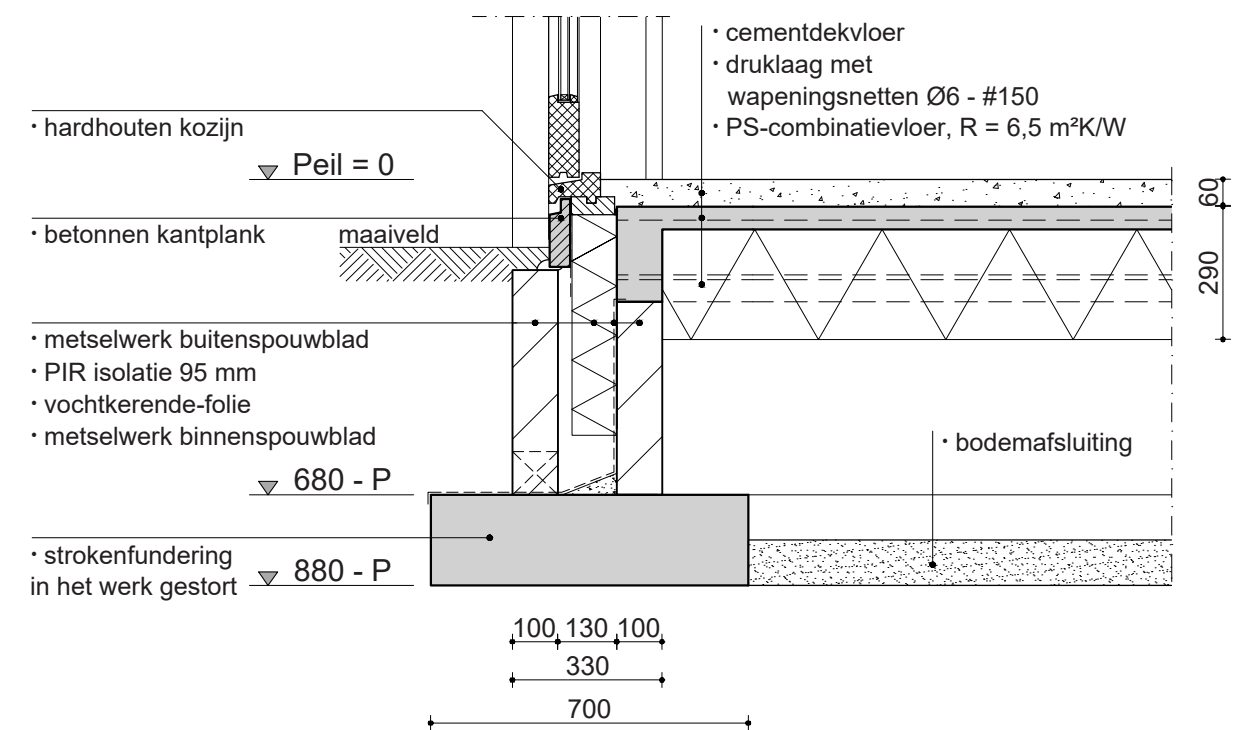

DETAIL 1

- RENVOOI
- baksteen
 - kalkzandsteen
 - cellenbeton
 - isolatie
 - hardhout
 - vurenhout

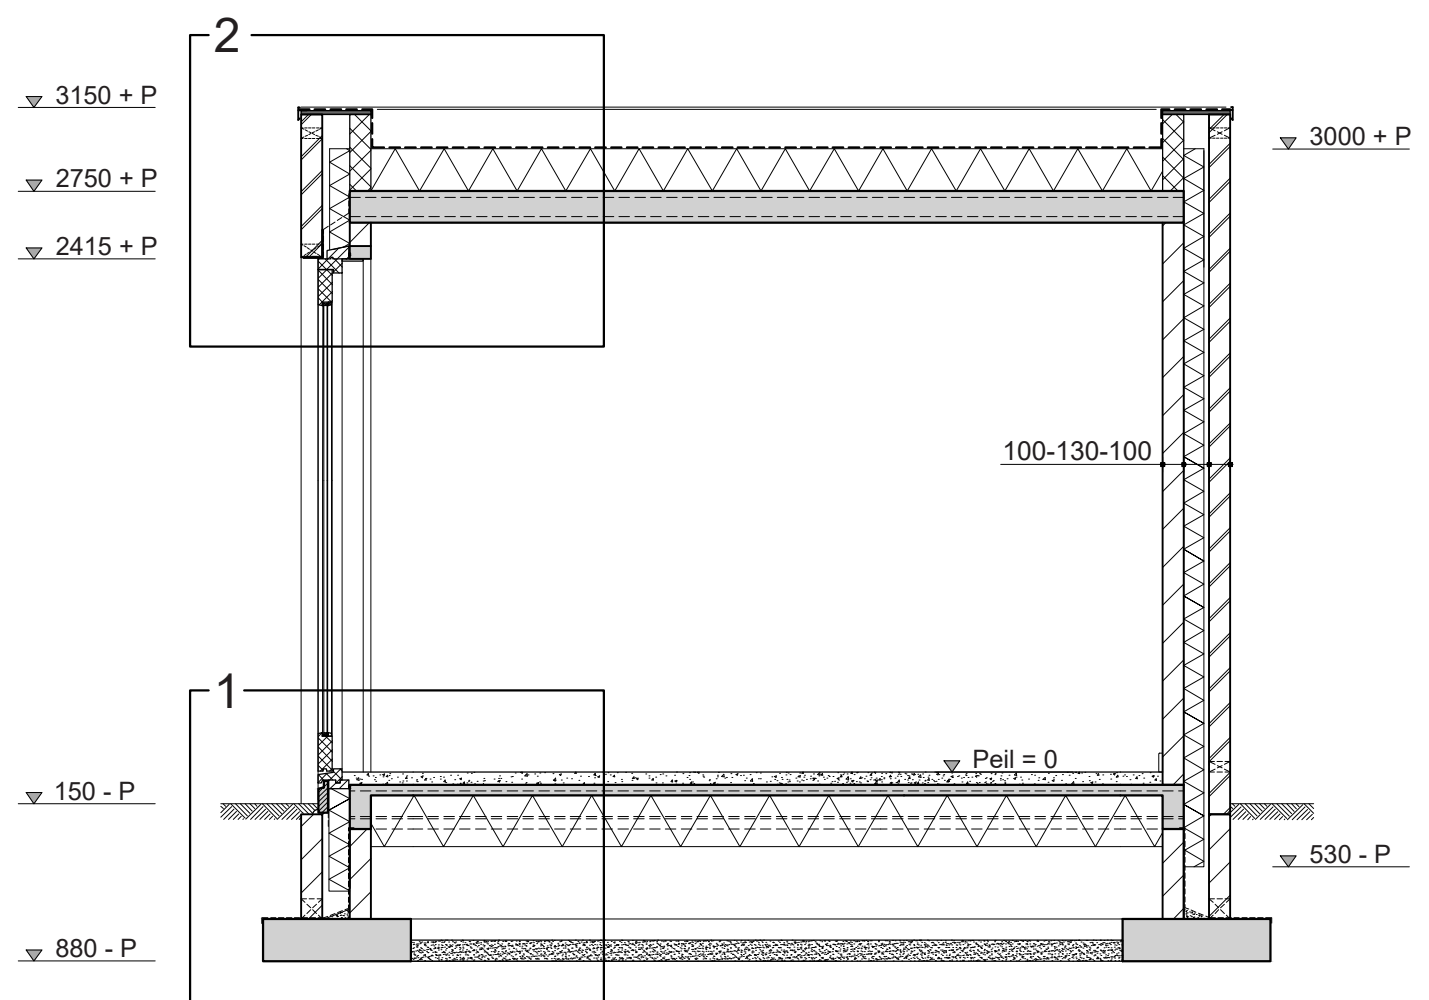

DOORSNEDE A-A

Project: Woonhuis		
Opdrachtgever: Familie Pel	Projectnr.: 26-333	Blad: 03 v. 03
Ontwerp: B.W.I. Architecten	Datum: 15-05-25	Tek.: TRu